



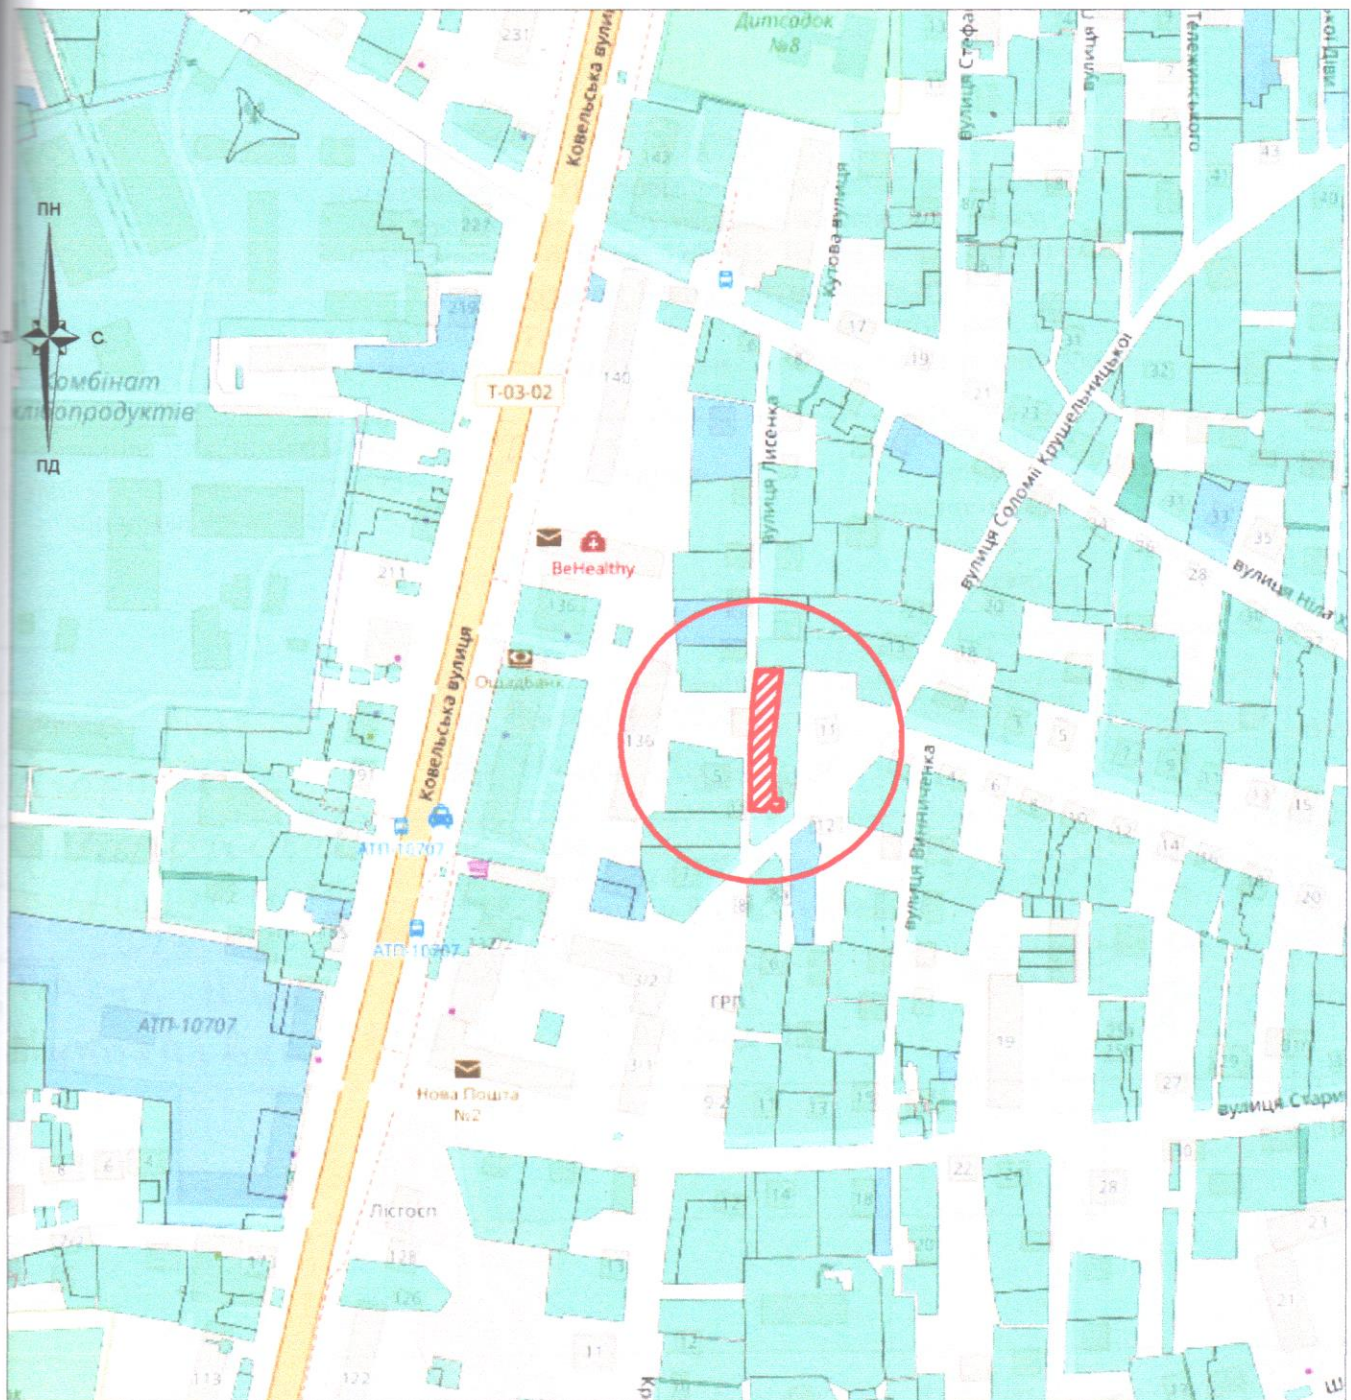

Умовні позначення:



межі земельної ділянки

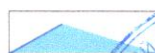

зареєстровані земельні ділянки



межі адміністративно-територіального поділу

Підприємець Олещук І.В. 2024

Слав Олещук І.В. 2024

Земельна ділянка
гр.Вознюк Ігор Святославович
м. Володимир, вул. Соломі Крушельницької, буд.. 13/2
Волинської області

для будівництва, обслуговування житлового будинку, господарських будівель і споруд

Ситуаційна схема розміщення земельної ділянки

Стадія	Аркуш	Аркушів
ПР	1	1



підприємець
Олещук І.В.



- Масштаб 1:500