


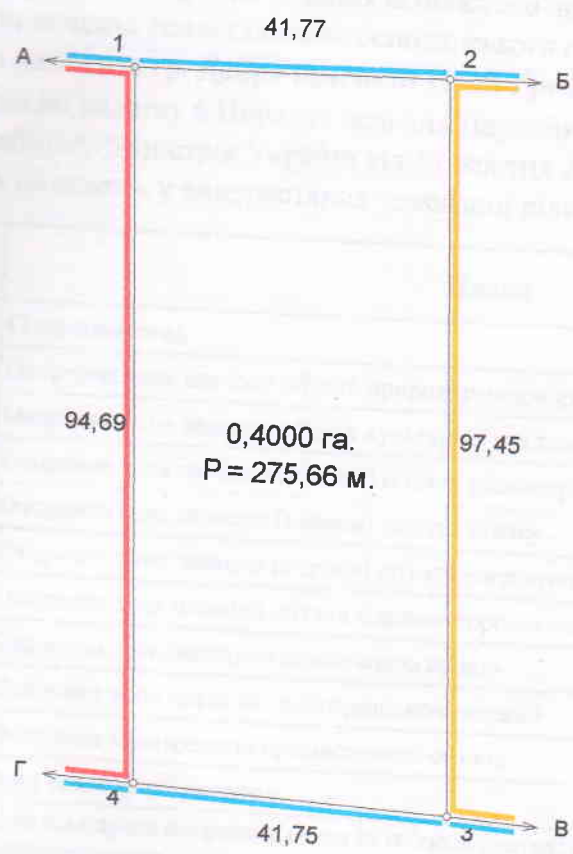

КАДАСТРОВИЙ ПЛАН зовнішніх меж земельної ділянки



КАТАЛОГ КООРДИНАТ околичної межі земельної ділянки

№ з/п	Координати		Міри (м)
	X	Y	
1	5626635,9260	1354014,4770	
2	5626636,4080	1354056,2450	41,77
3	5626539,0690	1354060,8670	97,45
4	5626541,3520	1354019,1750	41,75
1	5626635,9260	1354014,4770	94,69

Електронний документ
перевірено та внесено до
Державного земельного кадастру

**ДЕРЖАВНИЙ КАДАСТРОВИЙ
РЕЄСТРАТОР**

Петренко АВ
(прізвище, ім'я та по батькові)

**ГОЛОВНЕ УПРАВЛІННЯ
ДЕРЖГЕОКАДАСТРУ
У ВОЛИНСЬКІЙ ОБЛАСТІ**

(підпис Державного реєстратора)

« 18 » ПЕРЕЛУ
д.п.п. 20 20 р.

(підпис Державного реєстратора)

(підпис Державного реєстратора)

ОПИС МЕЖ

- Від А до Б землі загального користування(польова дорога);
- Б до В землі гр. Капітан;
- В до Г землі загального користування(польова дорога);
- Г до А землі гр. Скальської.

Умовні позначення

Межі

Межі контурів угідь

ЕКСПЛІКАЦІЯ ЗЕМЕЛЬНИХ УГІДЬ

Землевласник (землекористувач)	Форма власності	Цільове призначення	Категорія земель	Всього земель, га	У тому числі за земельними угіддями, гектарів
					001.01. Рілля
гр. Добровичська Надія Григорівна	комунальна	01.03	землі сільськогоспо дарського призначення	0,4000	0,4000
Всього:				0,4000	0,4000

Посада

Прізвище

Підпис

Дата

Волинська область, Володимир-Волинський район, с. Федорівка

Ділянка для ведення особистого селянського господарства

Масштаб 1:1000

Аркуш 1

Аркуші 1

Підприсем'я Олешук І.В.

Олешук Ірина Василівна

0720581608:06:001:0130

