




Умовні позначення:



межі земельної ділянки

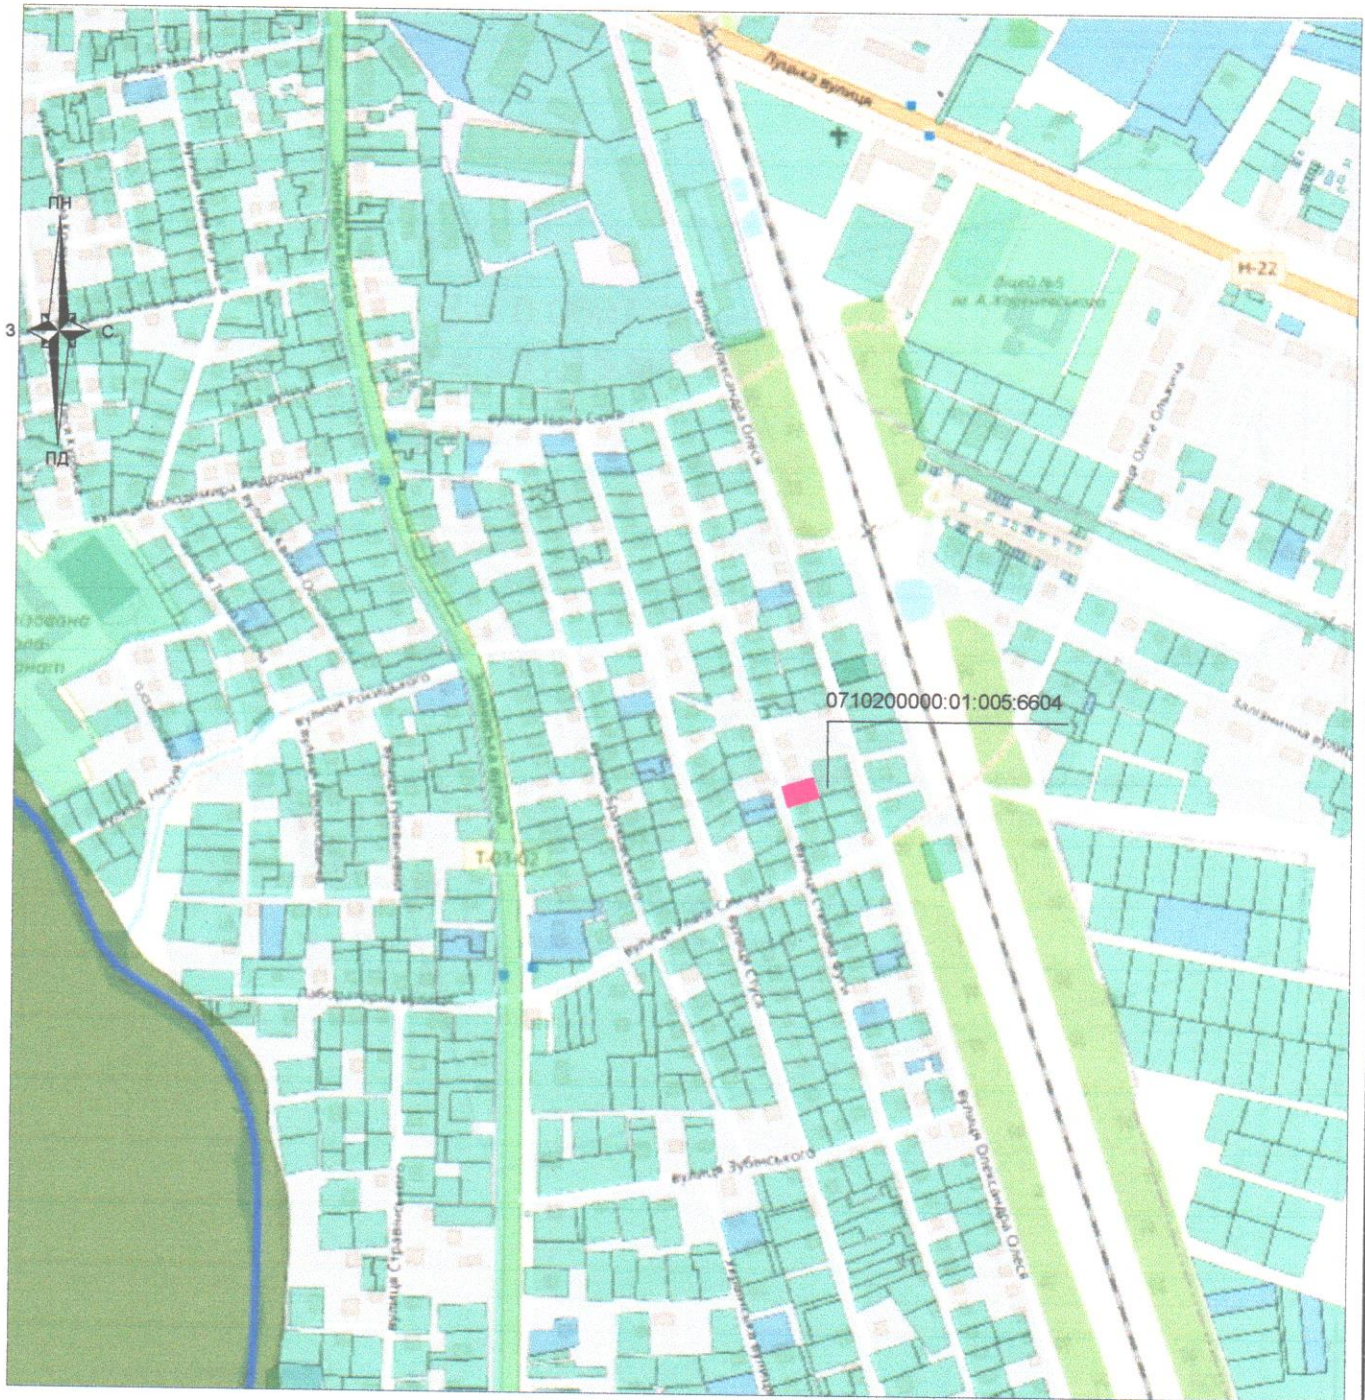

зареєстровані земельні ділянки



межі адміністративно-територіального поділу

Підприємець	Олещук І.В.	2024

Волинська область, Володимирський район

м. Володимир, вул. Степана Фуги, 33

Викопіювання із планово-картографічних матеріалів
з відображеною земельною ділянкою

Стадія	Аркуш	Аркушів
ПР	1	1



підприємець
Олещук І.В.

лінійні проміри