



План земельної ділянки

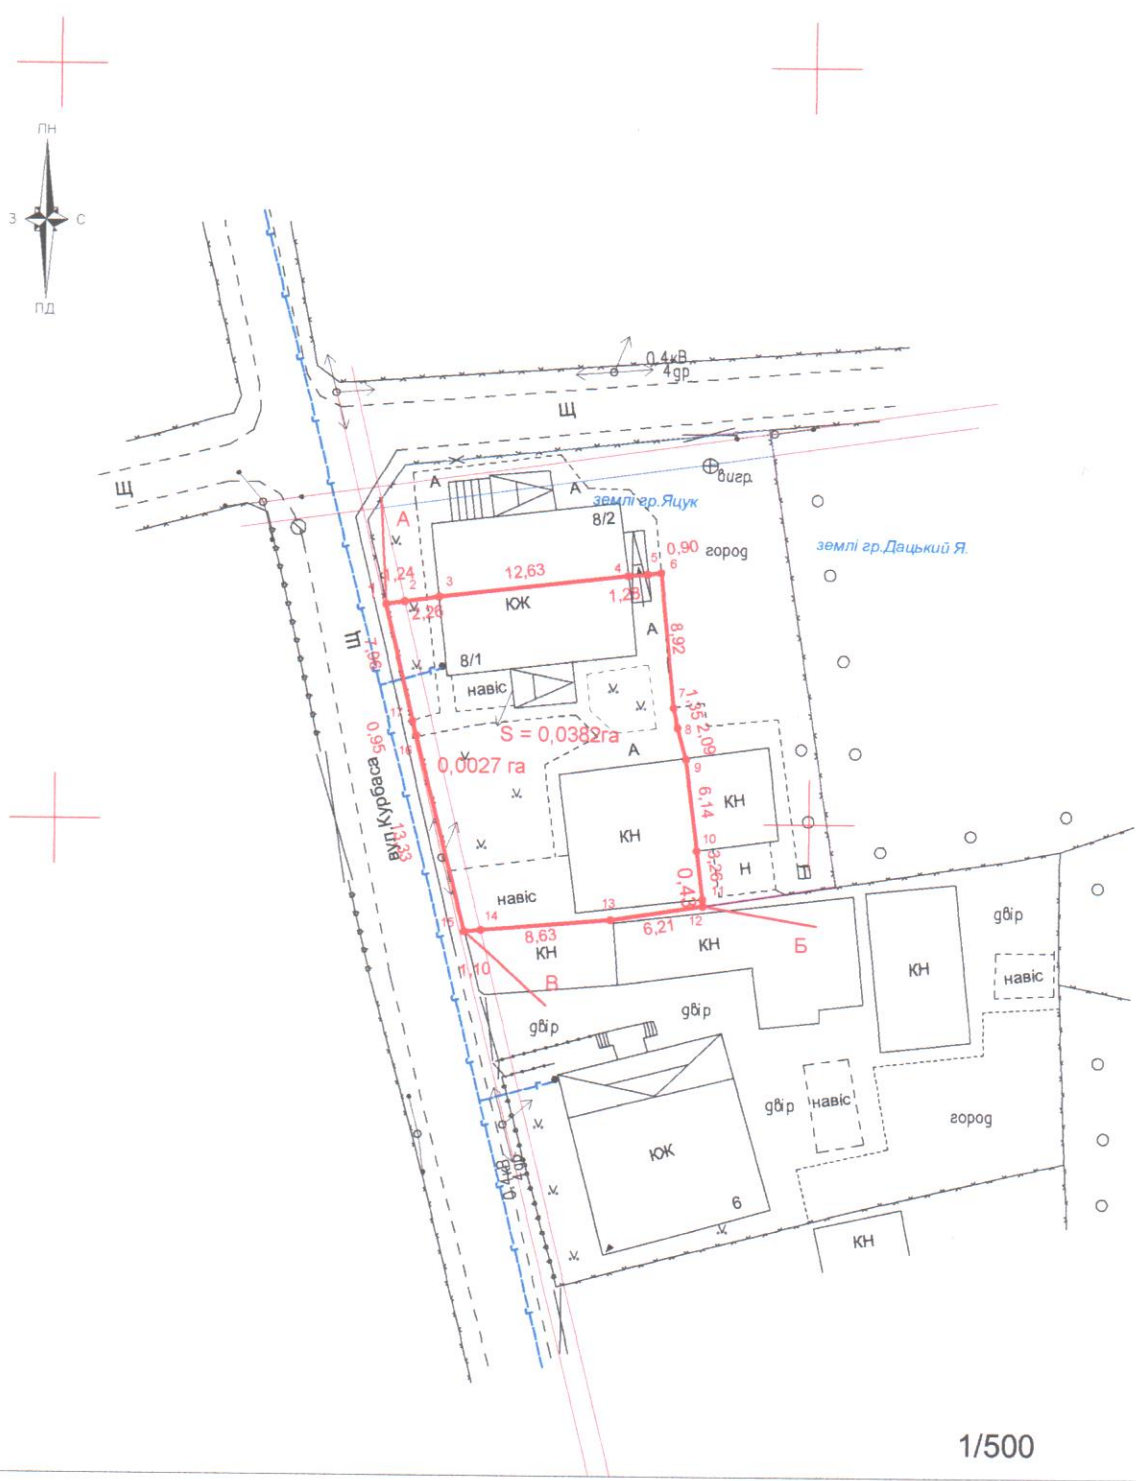

1/500

Умовні позначення:

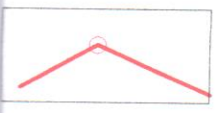

- межа земельної ділянки

24,91

- проміри в метрах