


Викопіювання із чергового кадастрового плану

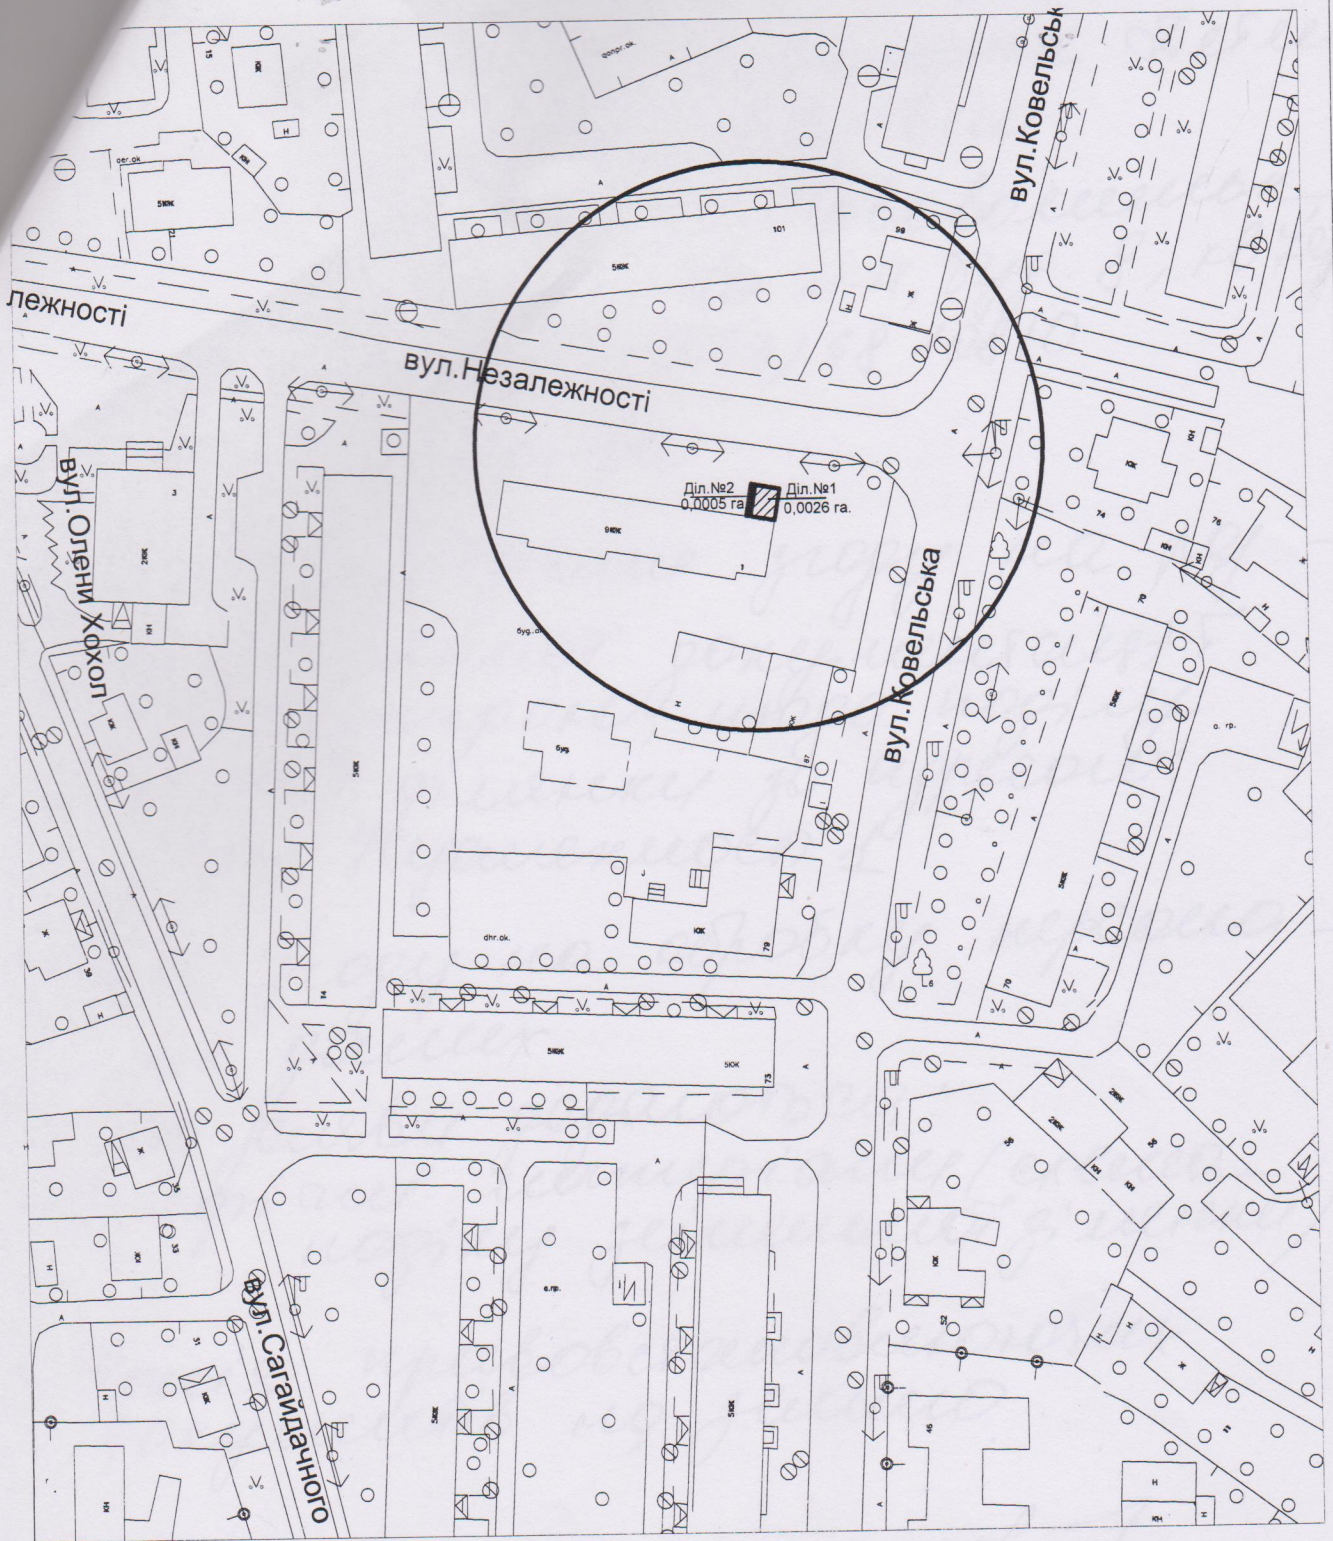

УМОВНІ ПОЗНАЧЕННЯ:



земельна ділянка № 1 площею 0,0026 га.



земельна ділянка № 2 площею 0,0005 га.