


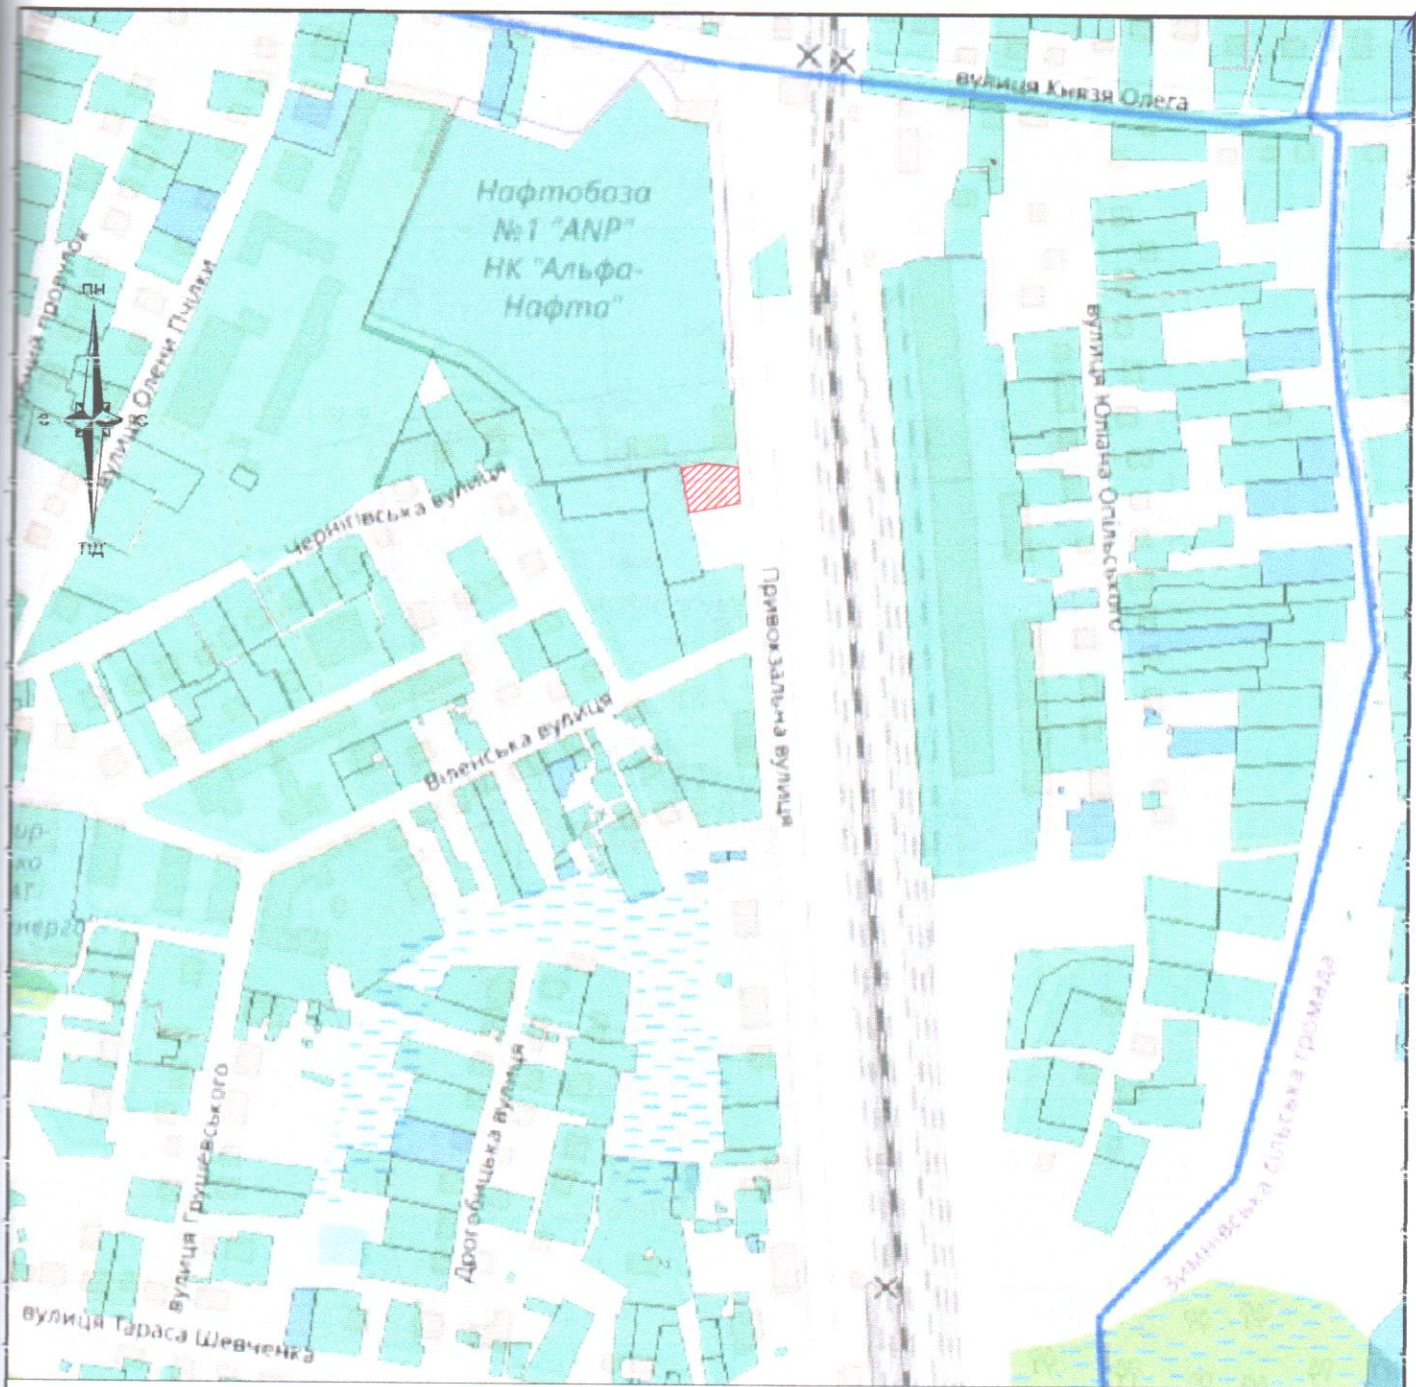

Умовні позначення:



межі земельної ділянки гр.Шпакова Сергія Руслановича

Підприсемець	Олещук І.В.	2024
Виконавець	Семенюк Я.М.	2024

ОЛЕЩУК
Ірина
Василівна
32703125
ОБЛАСТЬ, М. ВОЛИНСЬКА


гр.Шпаков Сергій Русланович
для будівництва та обслуговування житлового будинку,
господарських будівель та споруд
вул.Привокзальна,14/1 м.Володимир
Волинської області

Викопіювання із планово-картографічних матеріалів
з відображеною земельною ділянкою
для обслуговування житлового будинку

Стодія	Аркуш	Аркушів
ПР	1	1



підприсемець
Олещук І.В.

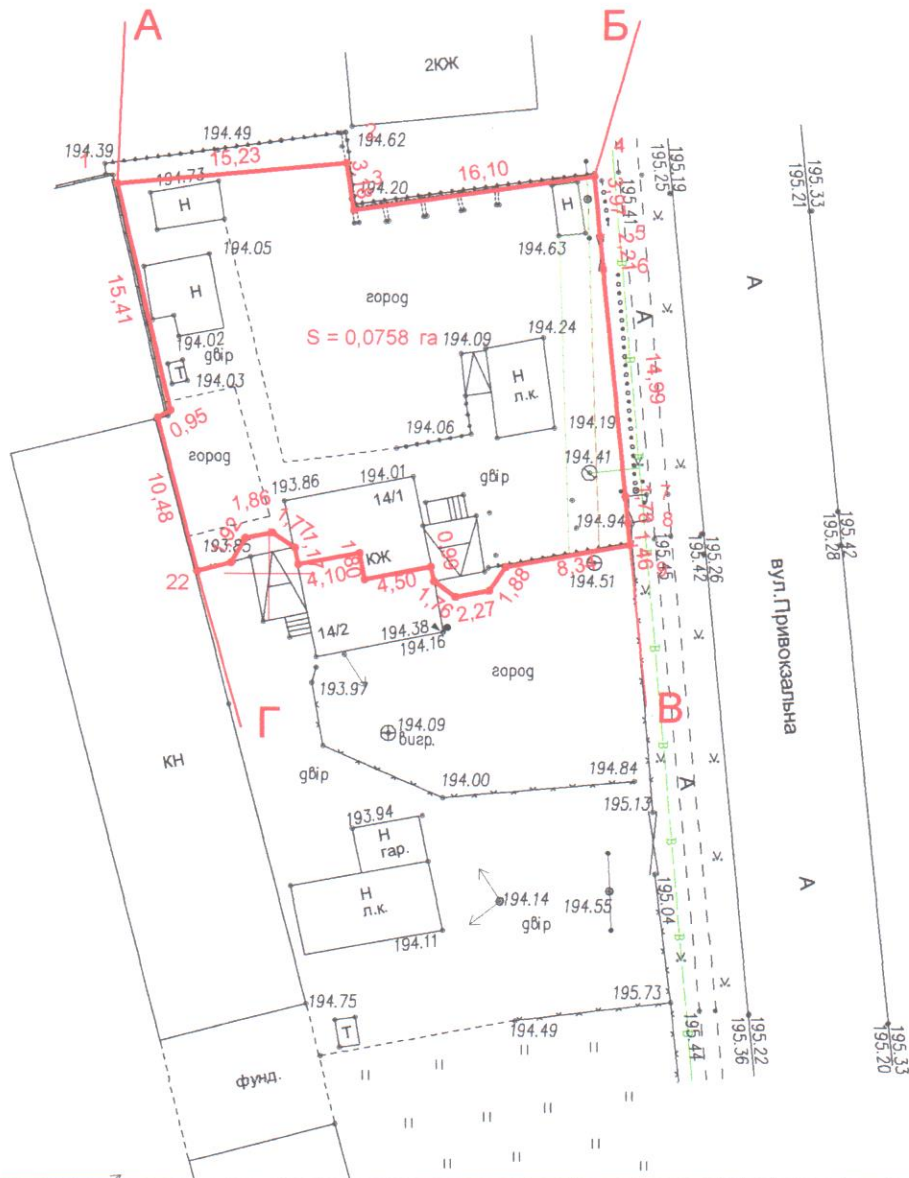

1/1000

Умовні позначення:

- 1 - номер поворотної точки меж земельної ділянки
- 23.25 - лінійні проміри між поворотними точками меж земельної ділянки (м)
- 1003 - пункти геодезичних мереж згущення
- 2 - місце встановлення межового знака

Замовник	Олещук І.В.	2024
Виконав	Семенюк Т.М.	2024

гр.Шпаков Сергій Русланович
для будівництва та обслуговування житлового будинку,
господарських будівель та споруд
вул.Привокзальна,14/1 м.Володимир
Волинської області

Технічна документація із землеустрою
щодо встановлення (відновлення) меж земельної ділянки
в натурі (на місцевості)

матеріали геодезичних вишукувань
та землевпорядного проектування

Стадія	Аркуш	Аркушів
ТД	1	
Фізична особа-підприємець Олещук І.В.		