


Викопіювання із чергового кадастрового плану

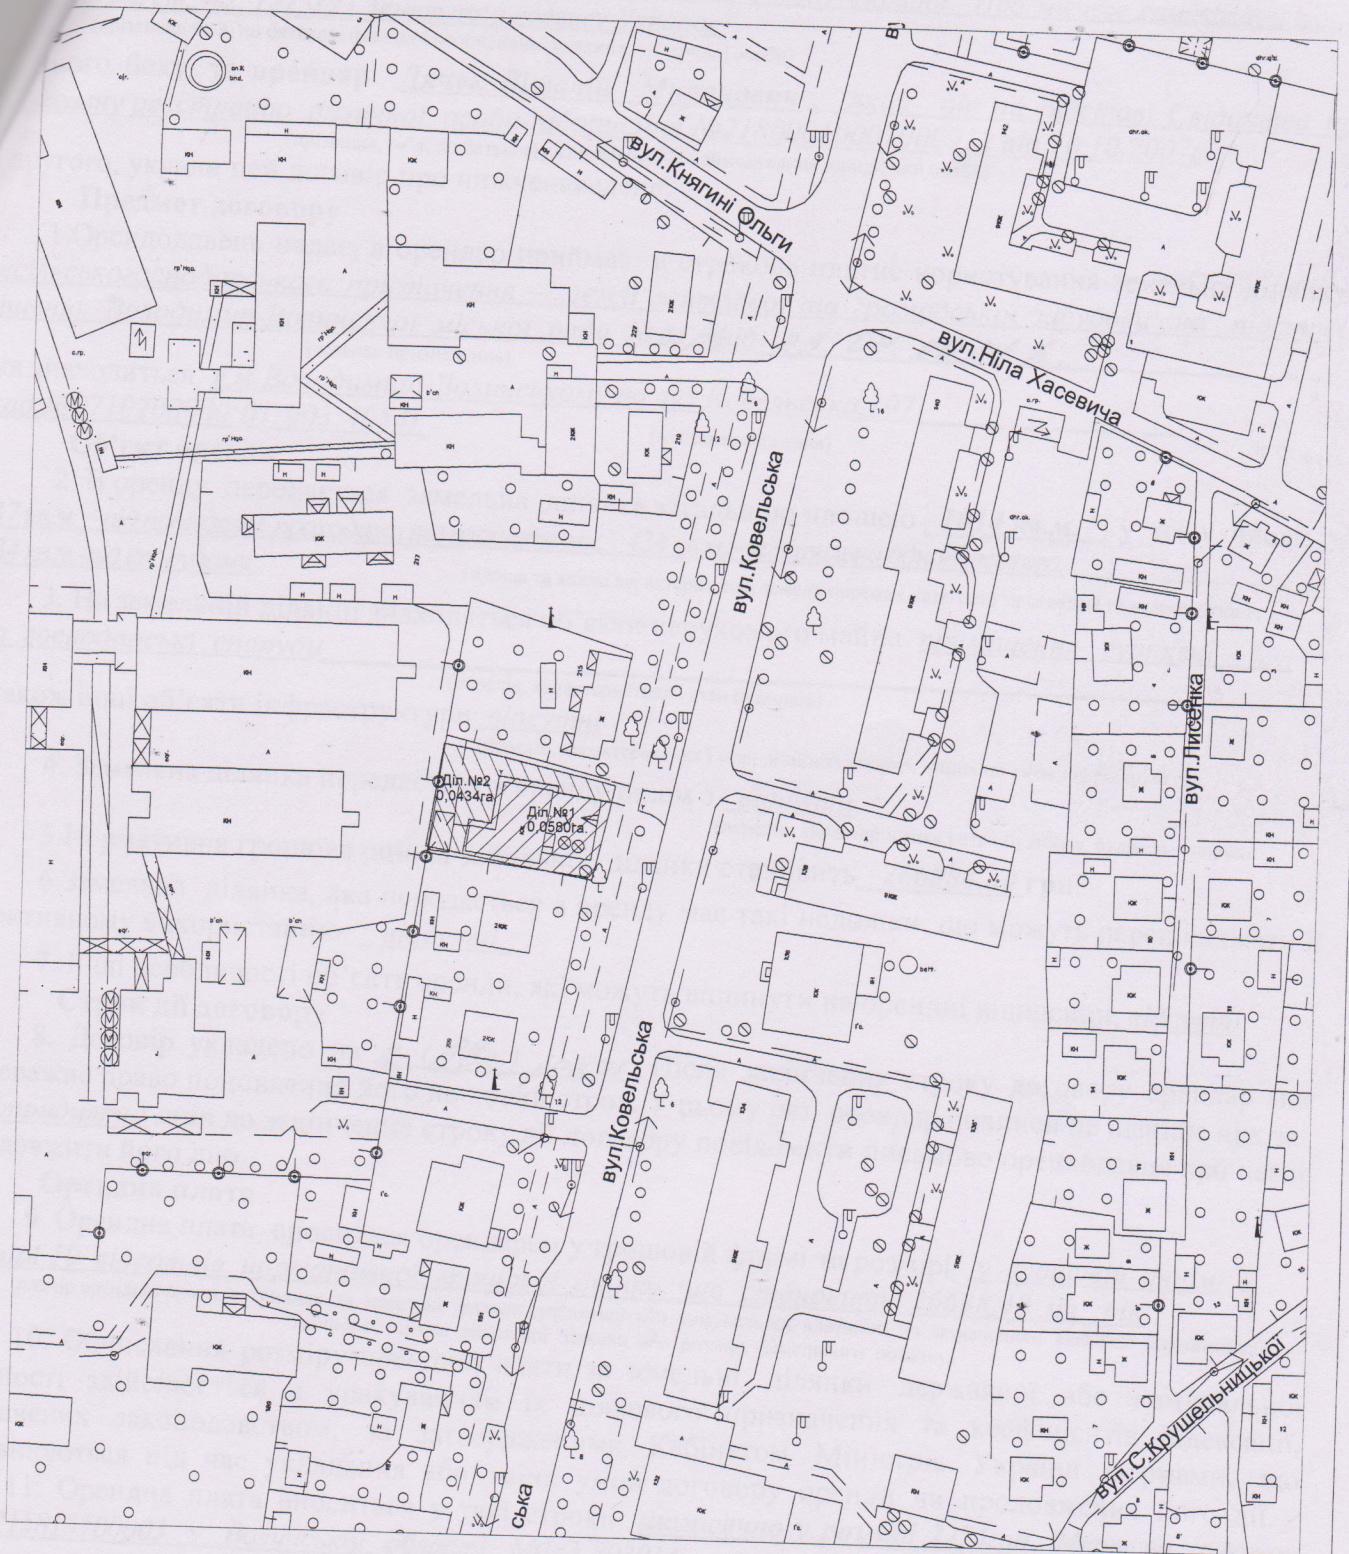

УМОВНІ ПОЗНАЧЕННЯ:



земельна ділянка № 1 площею 0,0580 га.



земельна ділянка №2 площею 0,0434 га.