


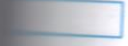

-  межі земельної ділянки площею 0,1829 га, Баглай Н.В.
-  зареєстровані земельні ділянки
-  межі адміністративно-територіального поділу



Волинська область Володимирський район
с.Ласків


Викопіювання
з планово-картографічних матеріалів

Стадія	Аркуш	Аркушів
ТД	1	1
ТЗОВ "ГЕО-ЛЕНДС"		

КАДАСТРОВИЙ ПЛАН (з додатками)

кадастровий номер: 0720582801:01:001: _____, площа 0,1829 га.

Відомості про межові знаки та встановлення їх в натурі (на місцевість)
3.8. Межові знаки не встановлюються, бо межі збігаються з природними та штучними лінійними спорудами і рубежами.

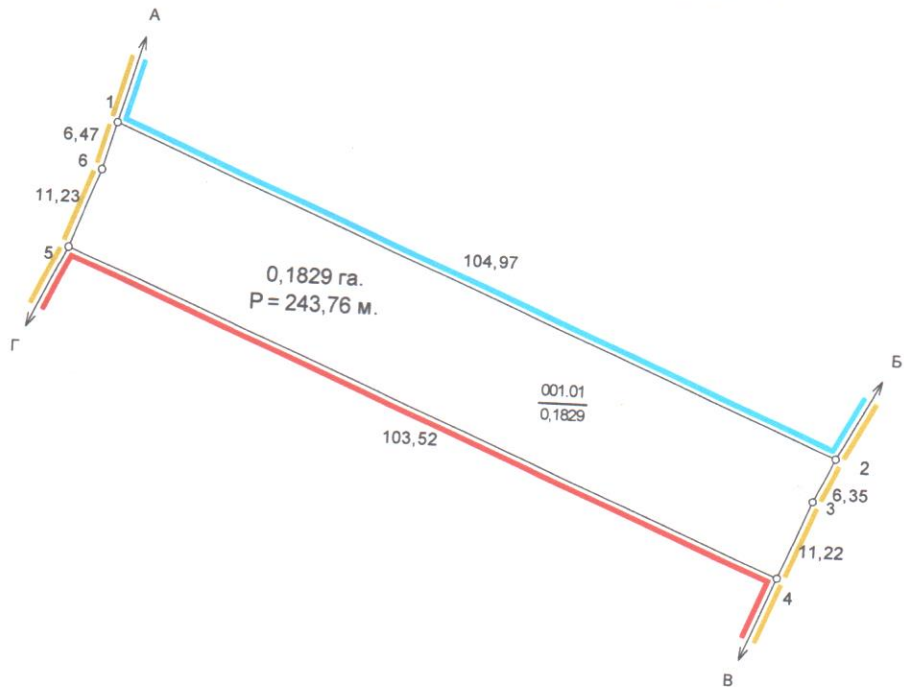

Масштаб: 1 : 1000

ЕКСПЛІКАЦІЯ ЗЕМЕЛЬНИХ УГІДЬ

Всього земель, гектарів		У тому числі за земельними угіддями, гектарів
		001.01. Рілля
Земельної ділянки	0,1829	0,1829
Земельної ділянки в зоні об'єкту	-	-

	Відомості про цільове призначення земельної ділянки
Земельної ділянки	землі сільськогосподарського призначення
Земельної ділянки	для ведення особистого селянського господарства
Земельної ділянки	01.03
Земельної ділянки	0,1829

Умовні позначення
 Межі
 Межі контурів угідь
 Рілля

Відповідно до «Порядку ведення Державного земельного кадастру» затвердженого постановою Кабінету Міністрів України № 1051 від 17 жовтня 2012 року, обмеження (обтяження) на використання земельних ділянок - не виявлені.

Прізвище	Підпис	Дата
Баглай Надія Владиславівна		29.11.24
		29.11.24

гр. Баглай Надія Владиславівна
для ведення особистого селянського господарства
Волинська область, Володимирський район, с. Ласків

Технічна документація із землеустрою щодо встановлення (відновлення) меж земельної ділянки в натурі (на місцевості)

Стадія	Аркуш	Аркуші
ТД	1	2

0720582801:01:001: _____

ТОВ «ТЕО-ЛЕНДС»