


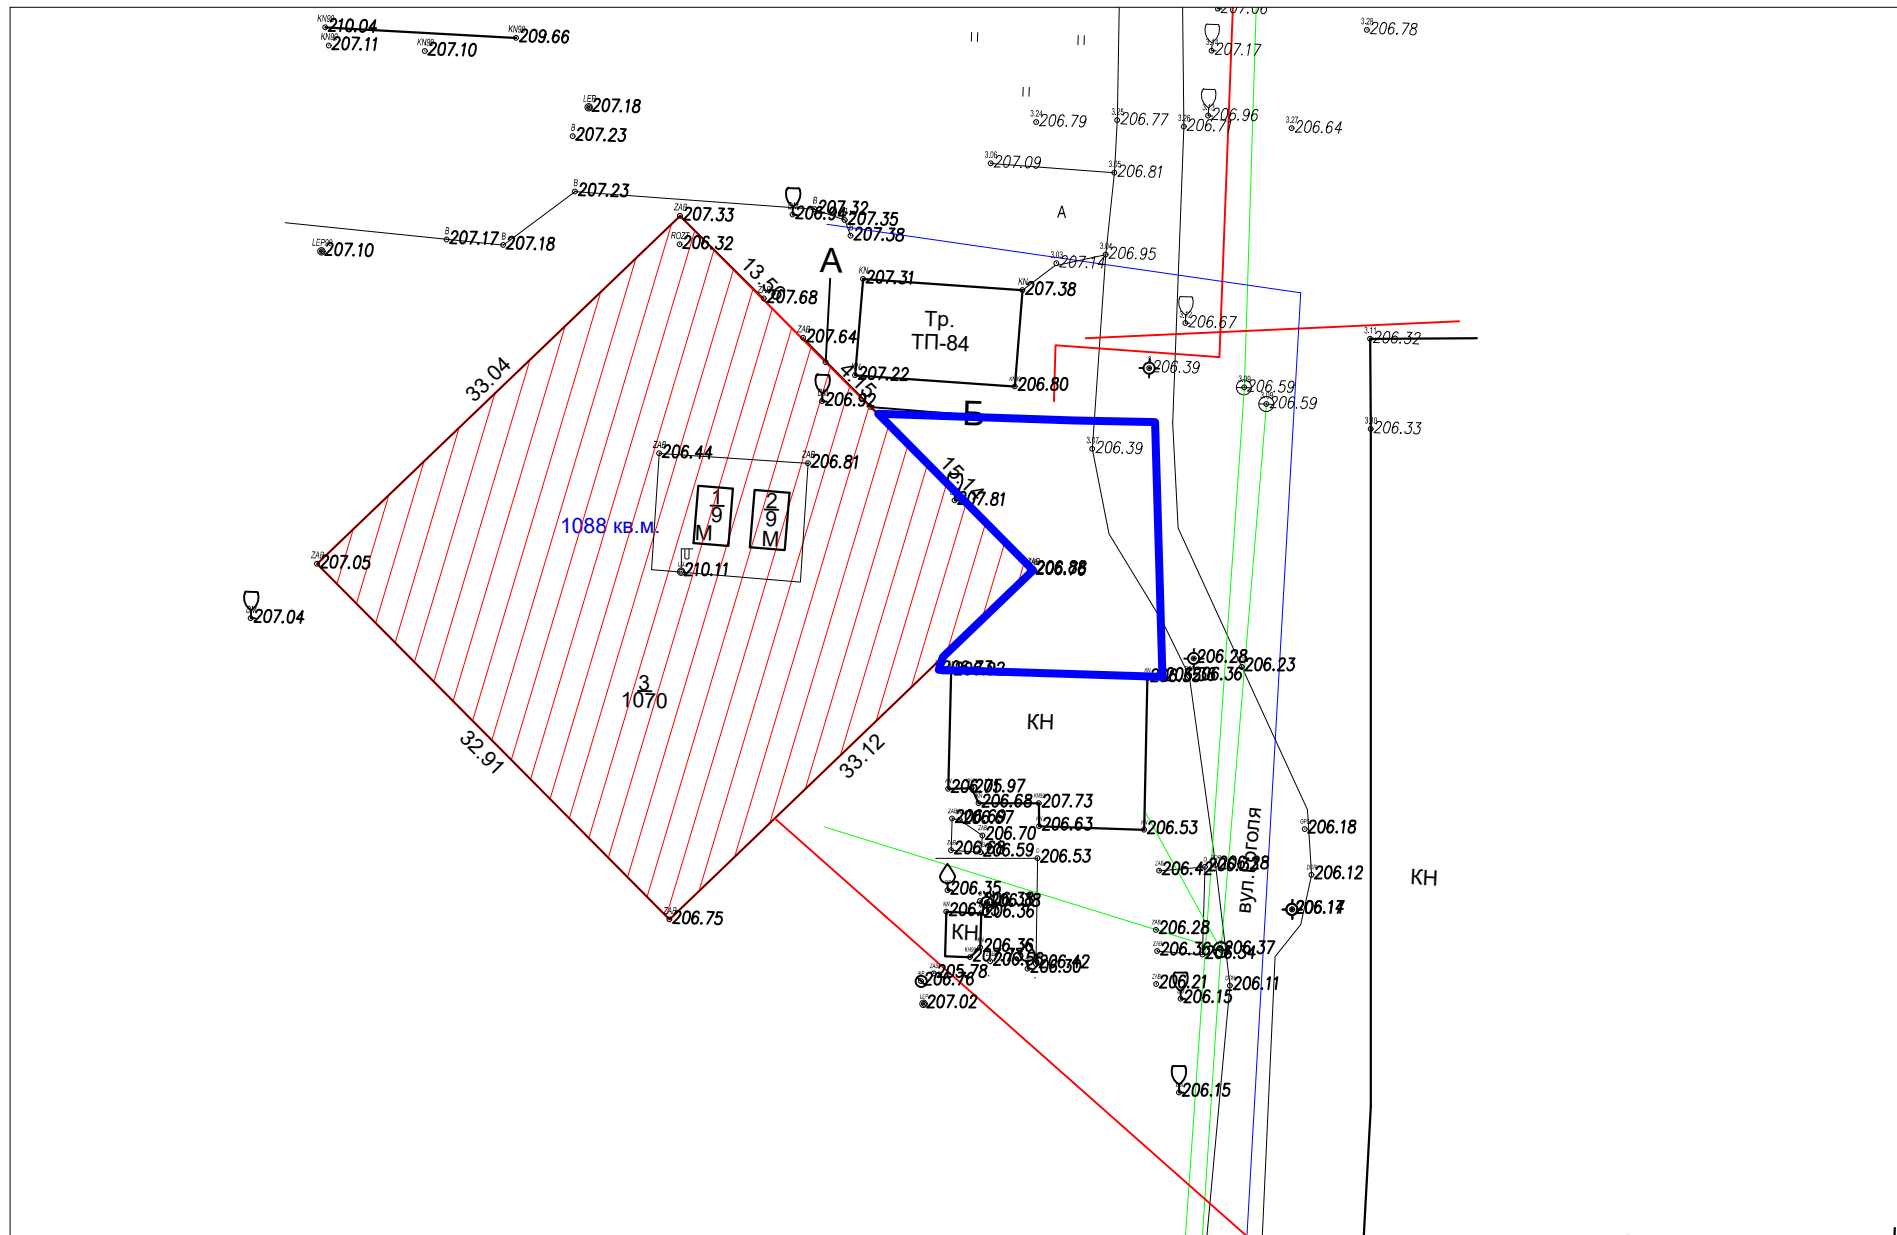

Орієнтовна площа 200 кв.м.