


СИТУАЦІЙНА СХЕМА ЗЕМЕЛЬНОЇ ДІЛЯНКИ
М. ВОЛОДИМИР-ВОЛИНСЬКИЙ, ВУЛ. КОВЕЛЬСЬКІЙ



Умовні позначення
межа земельної ділянки, на яку
поширюється право сервітуту



масштаб 1:5000

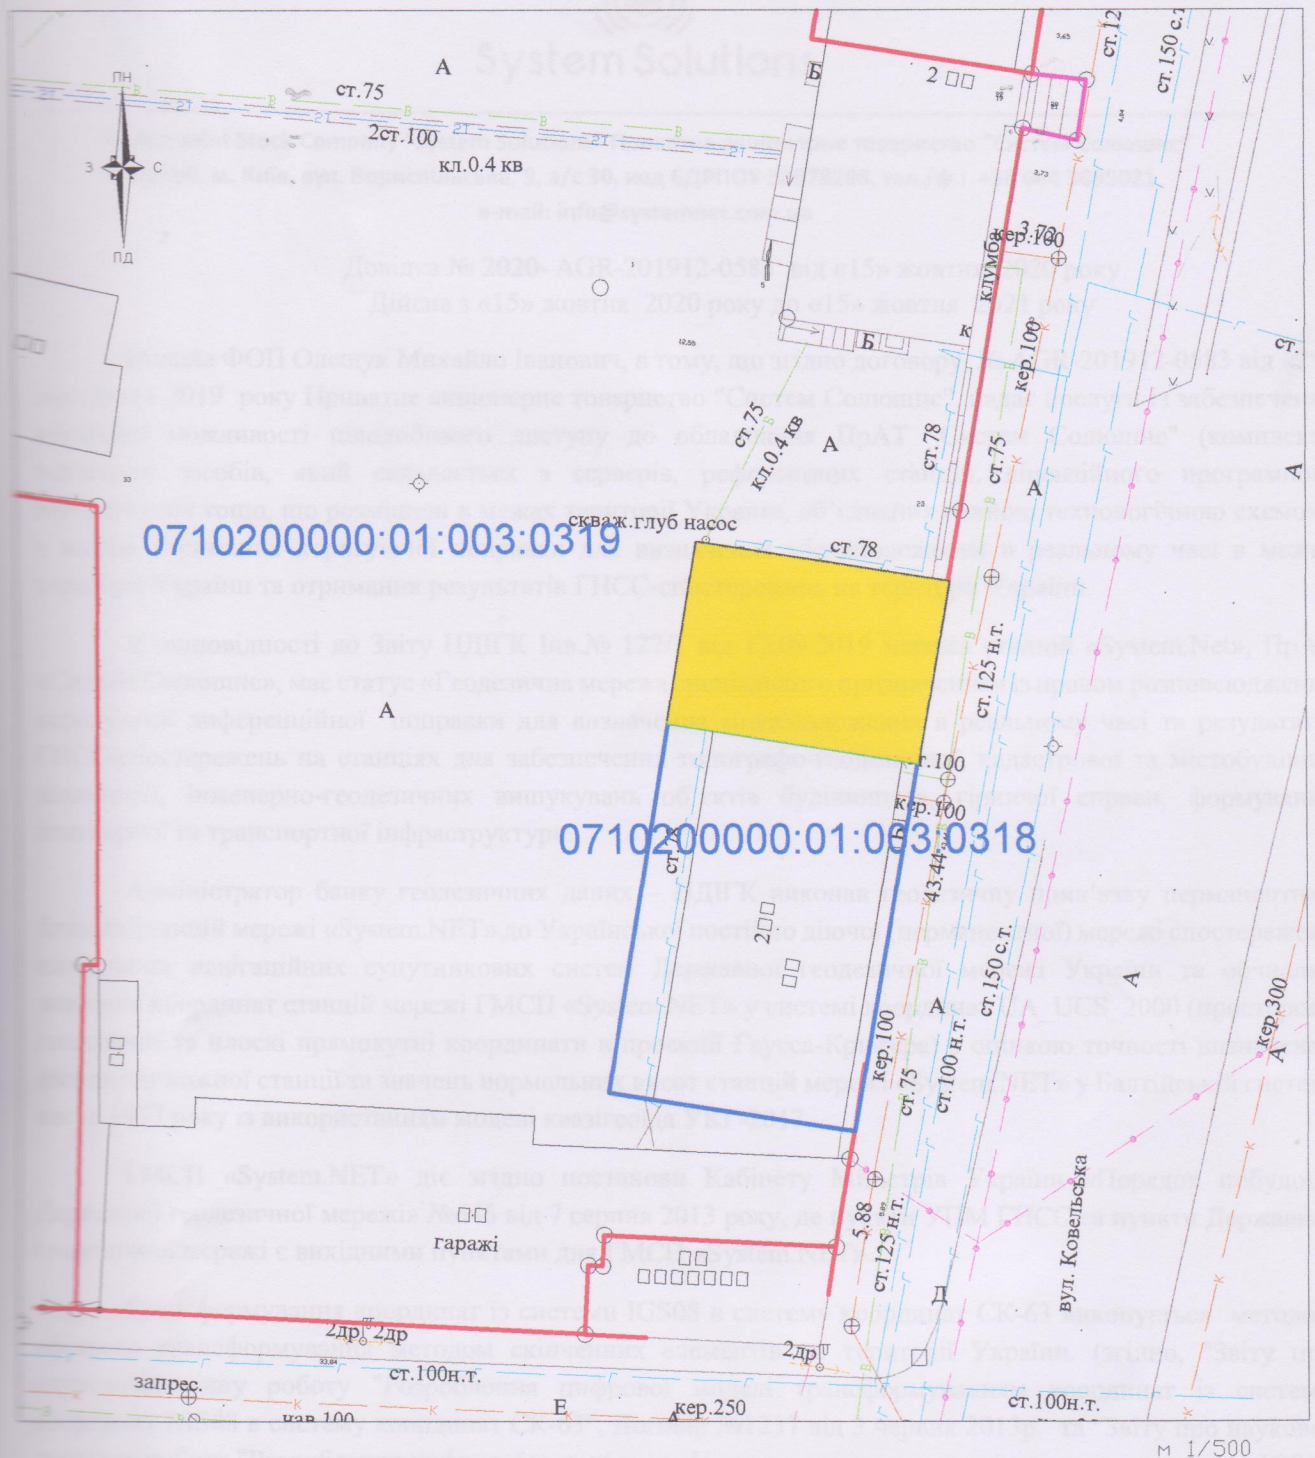

071020000:01:003:0319

071020000:01:003:0318



- земельна ділянка, на яку поширюється право сервітуту

| | | |
|----------|-------------|------|
| Замовник | Олещук І.В. | 2020 |
| | | |

ПРАТ "ВОЛОДИМИР-ВОЛИНСЬКЕ АТП-10707"
 вул. Ковельська, 181
 м.Володимир-Волинський

технічна документація із землеустрою
 щодо встановлення меж частини земельної ділянки
 на яку поширюється сервітут
 матеріали польових
 геодезичних робіт

| | | |
|--|-------|---------|
| Стадія | Аркуш | Аркушів |
| ПР | 1 | |
| Фізична особа-підприємець Олещук І.В. | | |