


Ситуаційна схема розташування земельної ділянки
в м. Володимир, вул. Мартинюка Петра, 6 Володимирської міської ради Волинської області
(кадастровий поділ)



Масштаб 1:5000

УМОВНІ ПОЗНАЧЕННЯ

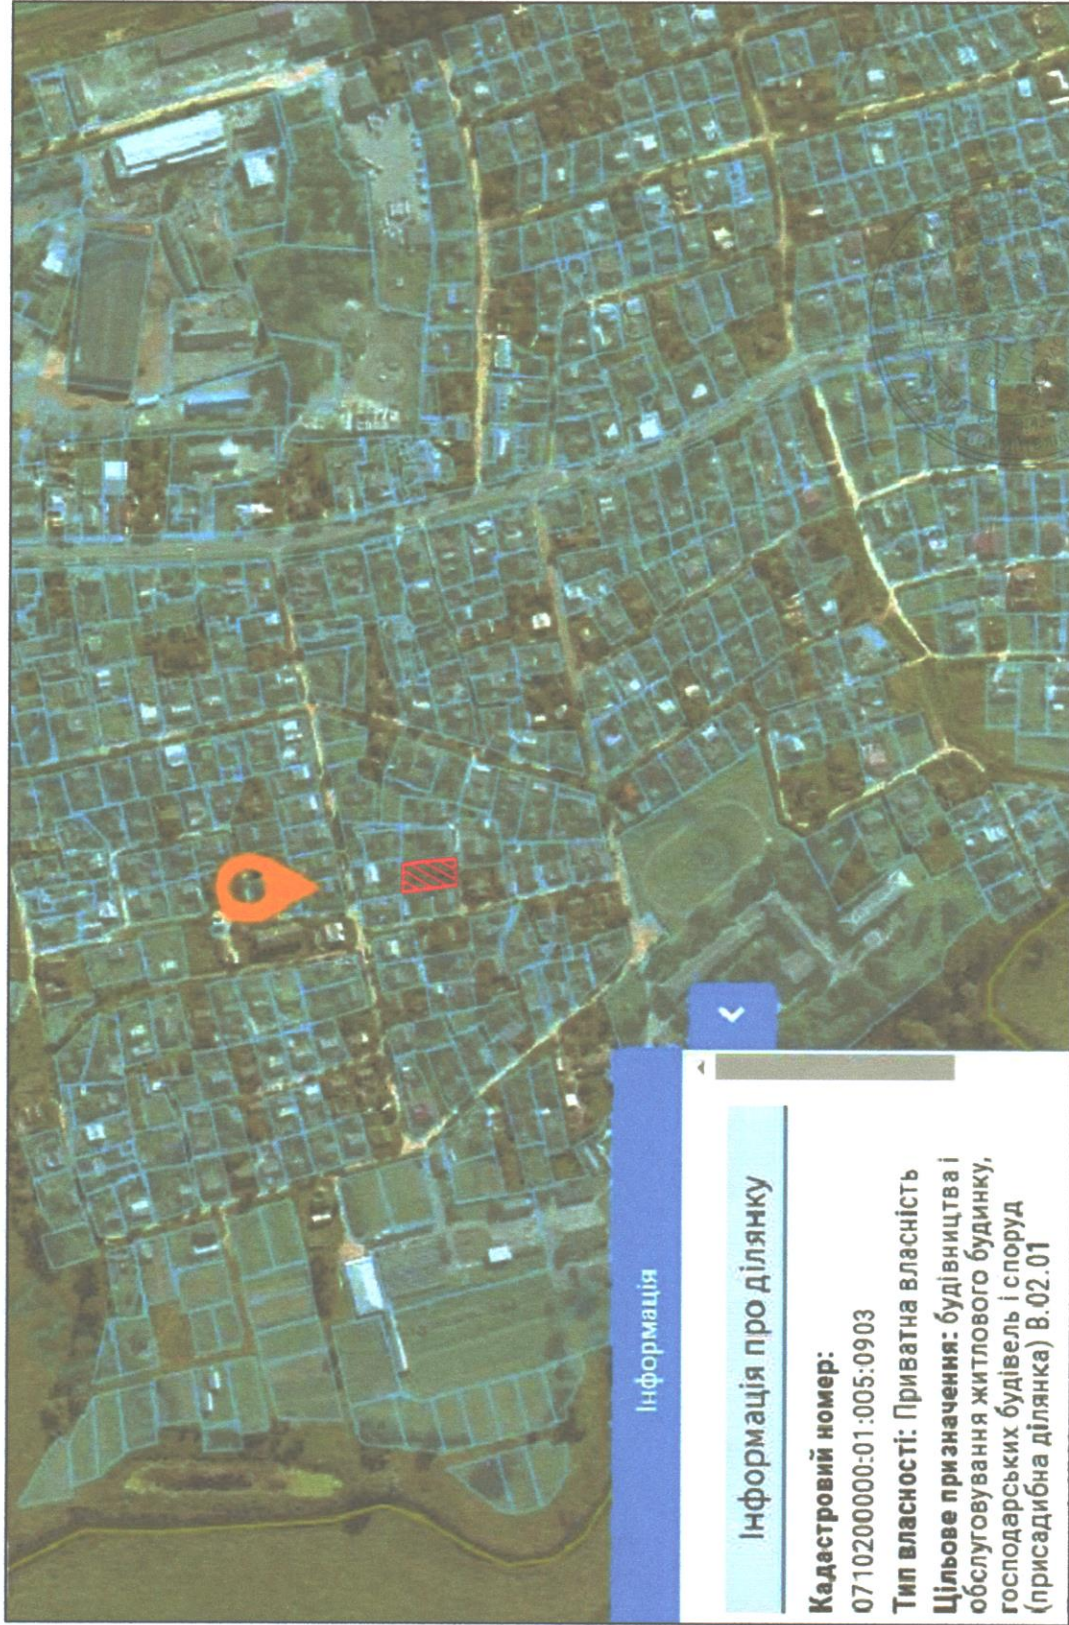

- земельна ділянка, межі якої встановлюються (відновлюються)

Розробив

П.Б.Бішалський

КАДАСТРОВИЙ ПЛАН ЗЕМЕЛЬНОЇ ДІЛЯНКИ

Кадастровий номер 0710200000: : :



ПЕРЕЛІК ОБМЕЖЕНЬ У ВИКОРИСТАННІ ЗЕМЕЛЬНОЇ ДІЛЯНКИ

№ п/п	Код обмеження	Назва обмеження	Основні законодавчі акти	Площа, га
1	01.05	Охоронна зона навколо (уздовж) об'єкта енергетичної системи	Постанова КМУ від 27.12.2022 N 1455 "Про затвердження Правил охорони електричних мереж"	0,0030

ВІДОМОСТІ ПРО ПЕРЕНЕСЕННЯ В НАТУРУ
(НА МІСЦЕВІСТЬ) МЕЖ ОХОРОННИХ ЗОН
ТА МЕЖ ЗЕМЕЛЬНОЇ ДІЛЯНКИ

Перенесення меж земельної ділянки та меж охоронних зон (у разі наявності) відбувається згідно креслення в поворотних точках меж земельної ділянки, які позначені прапорцями, після затвердження документації із землеустрою

ВІДОМОСТІ ПРО ВСТАНОВЛЕНІ МЕЖОВІ ЗНАКИ

Встановлені межові знаки під час кадастрової зйомки не виявлено (відомості відсутні)

КООРДИНАТИ ПОВОРОТНИХ ТОЧОК (ТА ПРОЕКТНИХ
МЕЖОВИХ ЗНАКІВ) МЕЖ ЗЕМЕЛЬНОЇ ДІЛЯНКИ

№	Назва межового знаку	Відстань (м)	Координати SK63(1) (м)	
			X	Y
1	1	19,41	5 624 417,4850	1 358 681,3000
2	2	12,93	5 624 417,7600	1 358 700,7100
3	3	22,00	5 624 405,0260	1 358 702,9360
4	4	1,56	5 624 383,1640	1 358 705,3750
5	5	18,59	5 624 381,6110	1 358 705,5490
6	6	1,67	5 624 380,3910	1 358 686,9990
7	7	10,04	5 624 382,0360	1 358 686,6860
8	8	15,89	5 624 391,9510	1 358 685,0930
9	9	2,65	5 624 407,6510	1 358 682,6550
10	10	4,26	5 624 410,2760	1 358 682,3130
11	11	3,04	5 624 414,5230	1 358 681,9840
		112,04		

Площа = 0,0711 га

Периметр = 112,04 м

УМОВНІ ПОЗНАЧЕННЯ

— - межа земельної ділянки

○ - поворотні точки

19,41 - міри ліній


▲ - проектні межові знаки для закріплення в натурі (на місцевості) меж земельної ділянки та меж охоронних зон

КООРДИНАТИ ПОВОРОТНИХ ТОЧОК
(ТА ПРОЕКТНИХ МЕЖОВИХ ЗНАКІВ)
МЕЖ ОХОРОННИХ ЗОН

№	Назва межового знаку	Відстань (м)		Координати	
				X	Y
	Контур №1				
1	4	1,56	5 624 383,1640	1 358 705,3750	
2	5	18,59	5 624 381,6110	1 358 705,5490	
3	6	1,67	5 624 380,3910	1 358 686,9990	
4	7	18,72	5 624 382,0360	1 358 686,6860	
1	4		5 624 383,1640	1 358 705,3750	

СПІЛІКАЦІЯ ЗЕМЕЛЬНИХ УГІДЬ

Код угіддя	Назва угіддя	Площа (га)
	Усього земель	0,0711
007.01	Малоповерхова забудова	0,0097
007.01	Малоповерхова забудова	0,0614

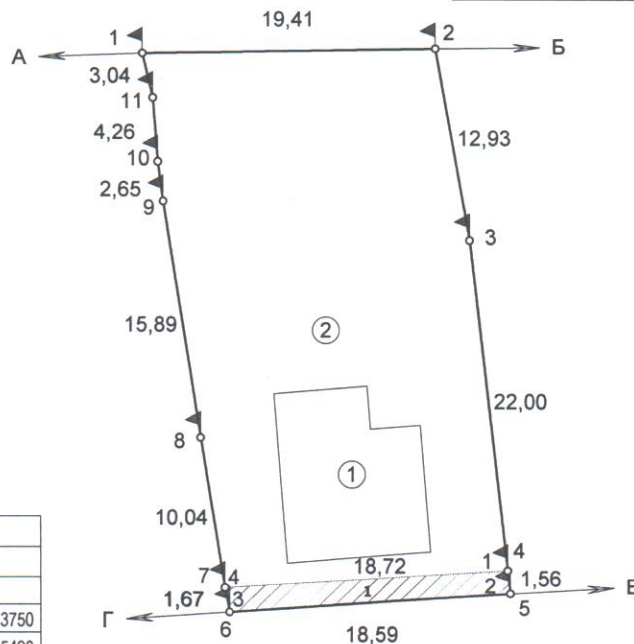ОПИС СУМІЖНИХ ЗЕМЛЕВЛАСНИКІВ
ТА ЗЕМЛЕКОРИСТУВАЧІВ

від А до Б землі гр.Бігун О. М.
(кад. номер 0710200000:01:005:0912)

від Б до В землі гр.Дацький А. Я.
(кад. номер 0710200000:01:005:7302)

від В до Г землі комунальної власності (загального користування (дорога))

від Г до А землі гр.Місай О. В.
(кад. номер 0710200000:01:005:0728)

Власник	гр.Лещенюк Роман Володимирович		
Місце розташування зем. ділянки	Волинська область, м.Володимир, вул.Мартинюка Петра, 6		
Категорія земель	землі житлової та громадської забудови		
Назва виду ЦП	для будівництва і обслуговування житлового будинку, господарських будівель і споруд (присадибна ділянка)		
Код виду ЦП	02.01		
Технічна документація із землеустрою щодо встановлення (відновлення) меж земельної ділянки в натурі (на місцевості)	П.Бішалський		
Масштаб	1:500	Лист	1
Лист	1	Листів	1
Кадастровий план земельної ділянки	ФОП Бішалський Павло Борисович 2024		