


План надання земельної ділянки
Приватне підприємство "Даві буд"
 юр. адреса: м.Луцьк по вул.Коперніка, буд.53 кв.21Б
 земельна ділянка по вул. Луцькій, 230
 площею 0.2819 га

Для будівництва та обслуговування будівель ринкової інфраструктури (адміністративних будинків, офісних приміщень та інших будівель громадської забудови, які використовуються для здійснення підприємницької та іншої діяльності, пов'язаної з отриманням прибут

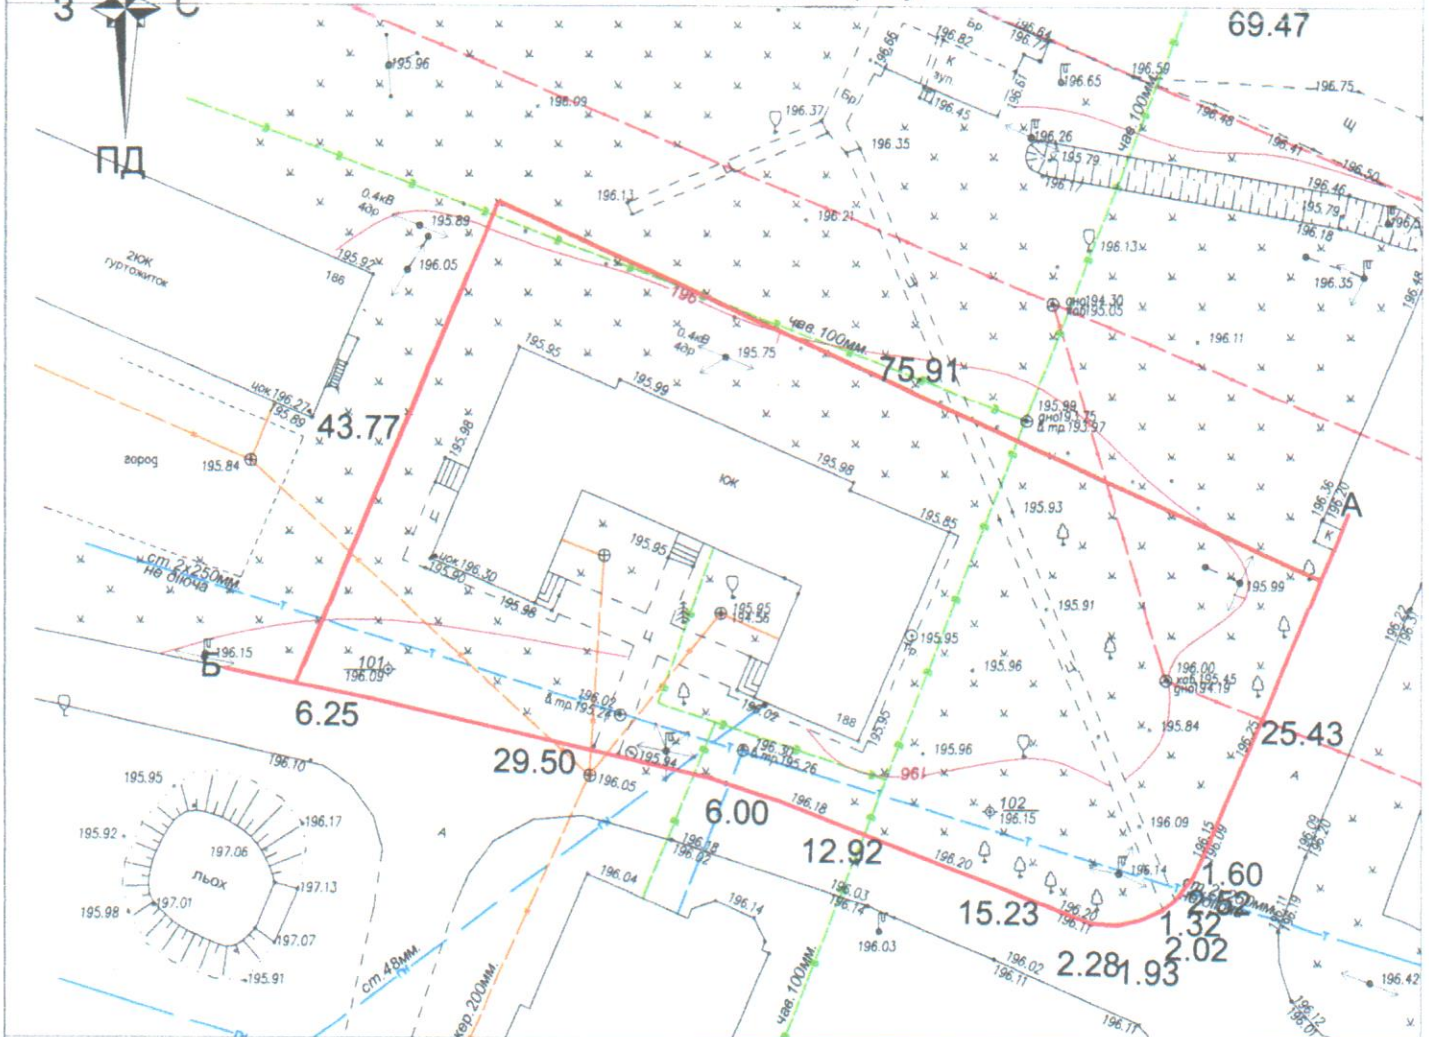

УМОВНІ ПОЗНАЧЕННЯ:

- межа земельної ділянки

ОПИС МЕЖ

Від А до Б емлі загального користування (вул. Луцька)

Від Б до А землі міської ради не надані у власність та користування

ЕКСПЛІКАЦІЯ ЗЕМЕЛЬНИХ УГІДЬ

Код цільового використання	Назва землекористувачів зарахунок яких надається земельна ділянка	землі житлової громадської забудови (га)		
		в тому числі		
		Всього	Капітальна збудова	Інші
Секція В 03.10	земельна ділянка не надана у власність та користування	0.2819	0.0560	0.2259


Підприємець Олещук І.В.




План
земельної ділянки

м. Володимир,
по вул.Луцька, 230

ПІДПРИЄМЕЦЬ
 ОЛЕЩУК ІРИНА ВАСИЛІВНА
 2025 рік

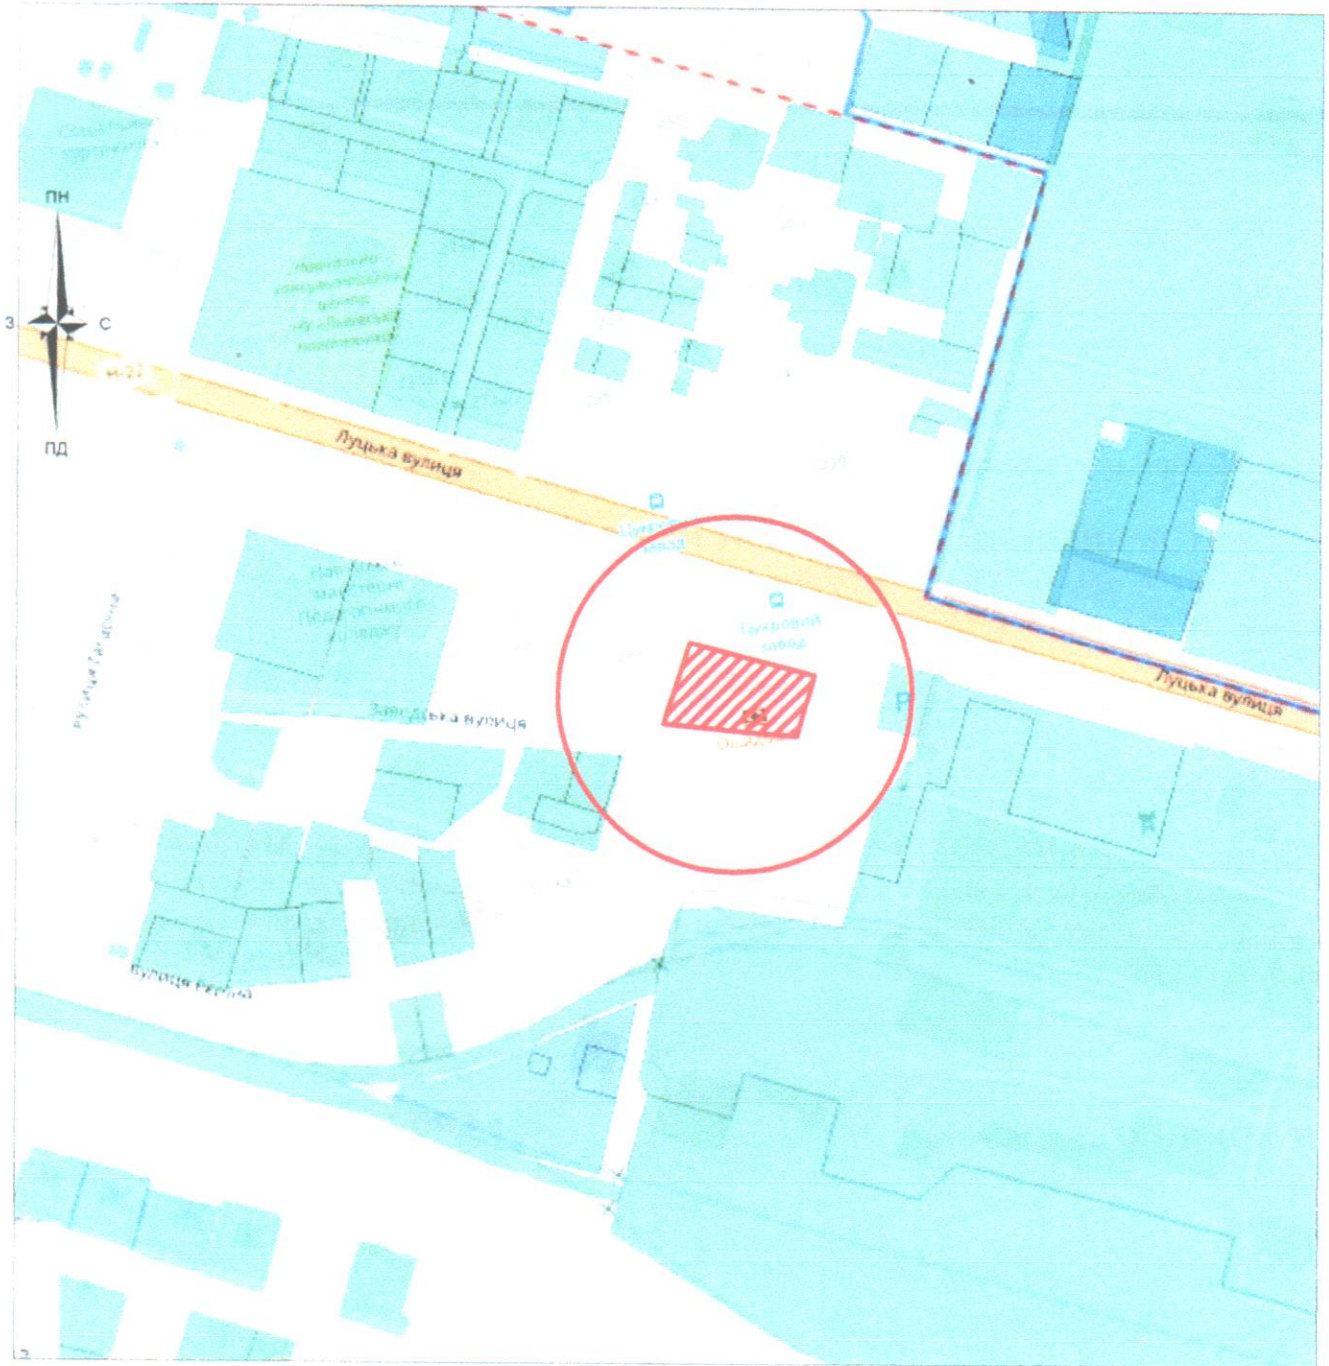

Умовні позначення:

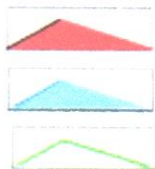

межі земельної ділянки

зареєстровані земельні ділянки

межі адміністративно-територіального поділу

Підпріємець Олещук І.В.



Волинська область, м. Володимир, вул. Луцька, 230

Приватне підприємство "Даві буд "

Склав Олещук І.В.

Ситуаційна схема розміщення земельної ділянки

Стадія	Аркуш	Аркушів
ПР	1	1



підпріємець
Олещук І.В.