




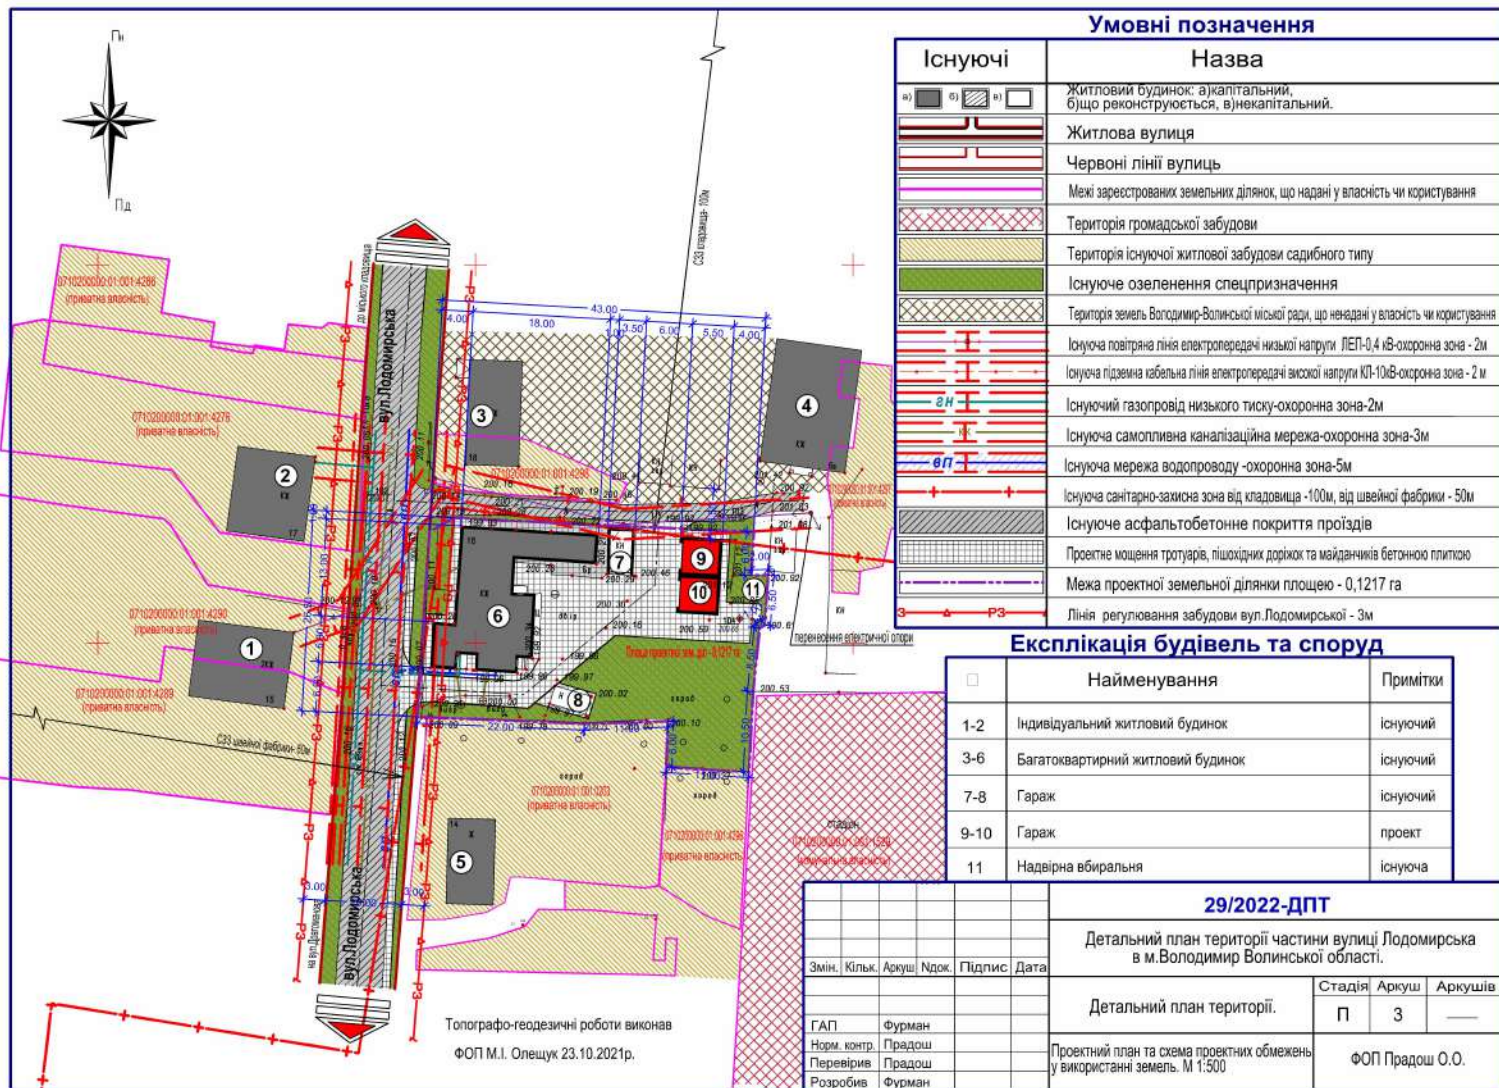

Умовні позначення

Існуючі	Назва
а) б) в) г)	Житлові будинки: а) капітальний, б) що реконструюється, в) некапітальний.
	Житлова вулиця
	Червоні лінії вулиць
	Межі зареєстрованих земельних ділянок, що надані у власність чи користування
	Територія громадської забудови
	Територія існуючої житлової забудови садибного типу
	Існуюче озеленення спецпризначення
	Територія земель Володимир-Волинської міської ради, що не надані у власність чи користування
	Існуюча повітряна лінія електропередачі низької напруги ЛЕП-0,4 кВ-охоронна зона - 2м
	Існуюча підземна кабельна лінія електропередачі високої напруги КП-10кВ-охоронна зона - 2 м
	Існуючий газопровід низького тиску-охоронна зона-2м
	Існуюча самопливна каналізаційна мережа-охоронна зона-3м
	Існуюча мережа водопроводу -охоронна зона-5м
	Існуюча санітарно-захисна зона від кладовища -100м, від швейної фабрики - 50м
	Існуюче асфальтобетонне покриття проїздів
	Проектне мощення тротуарів, пішохідних доріжок та майданчиків бетонною плиткою
	Межа проектної земельної ділянки площею - 0,1217 га
	Лінія регулювання забудови вул.Лодомирської - 3м

Експлікація будівель та споруд

	Найменування	Примітки
1-2	Індивідуальний житловий будинок	існуючий
3-6	Багатоквартирний житловий будинок	існуючий
7-8	Гараж	існуючий
9-10	Гараж	проект
11	Надвірна вбиральня	існуюча

29/2022-ДПТ

Детальний план території частини вулиці Лодомирська
в м.Володимир Волинської області.

Змін.	Кільк.	Аркуш.	Ндок.	Підпис	Дата	Детальний план території.	Стадія	Аркуш	Аркушів
ГАП	Фурман						П	3	—
Норм. контр.	Прадош					Проектний план та схема проектних обмежень у використанні земель. М 1:500			
Перевірів	Прадош								
Розробив	Фурман								

ФОП Прадош О.О.