


Схема меж опрацювання детального плану території частини вулиці Устилузької в межах перехрестя вулиці Стефанівської у місті Володимирі Волинської області.

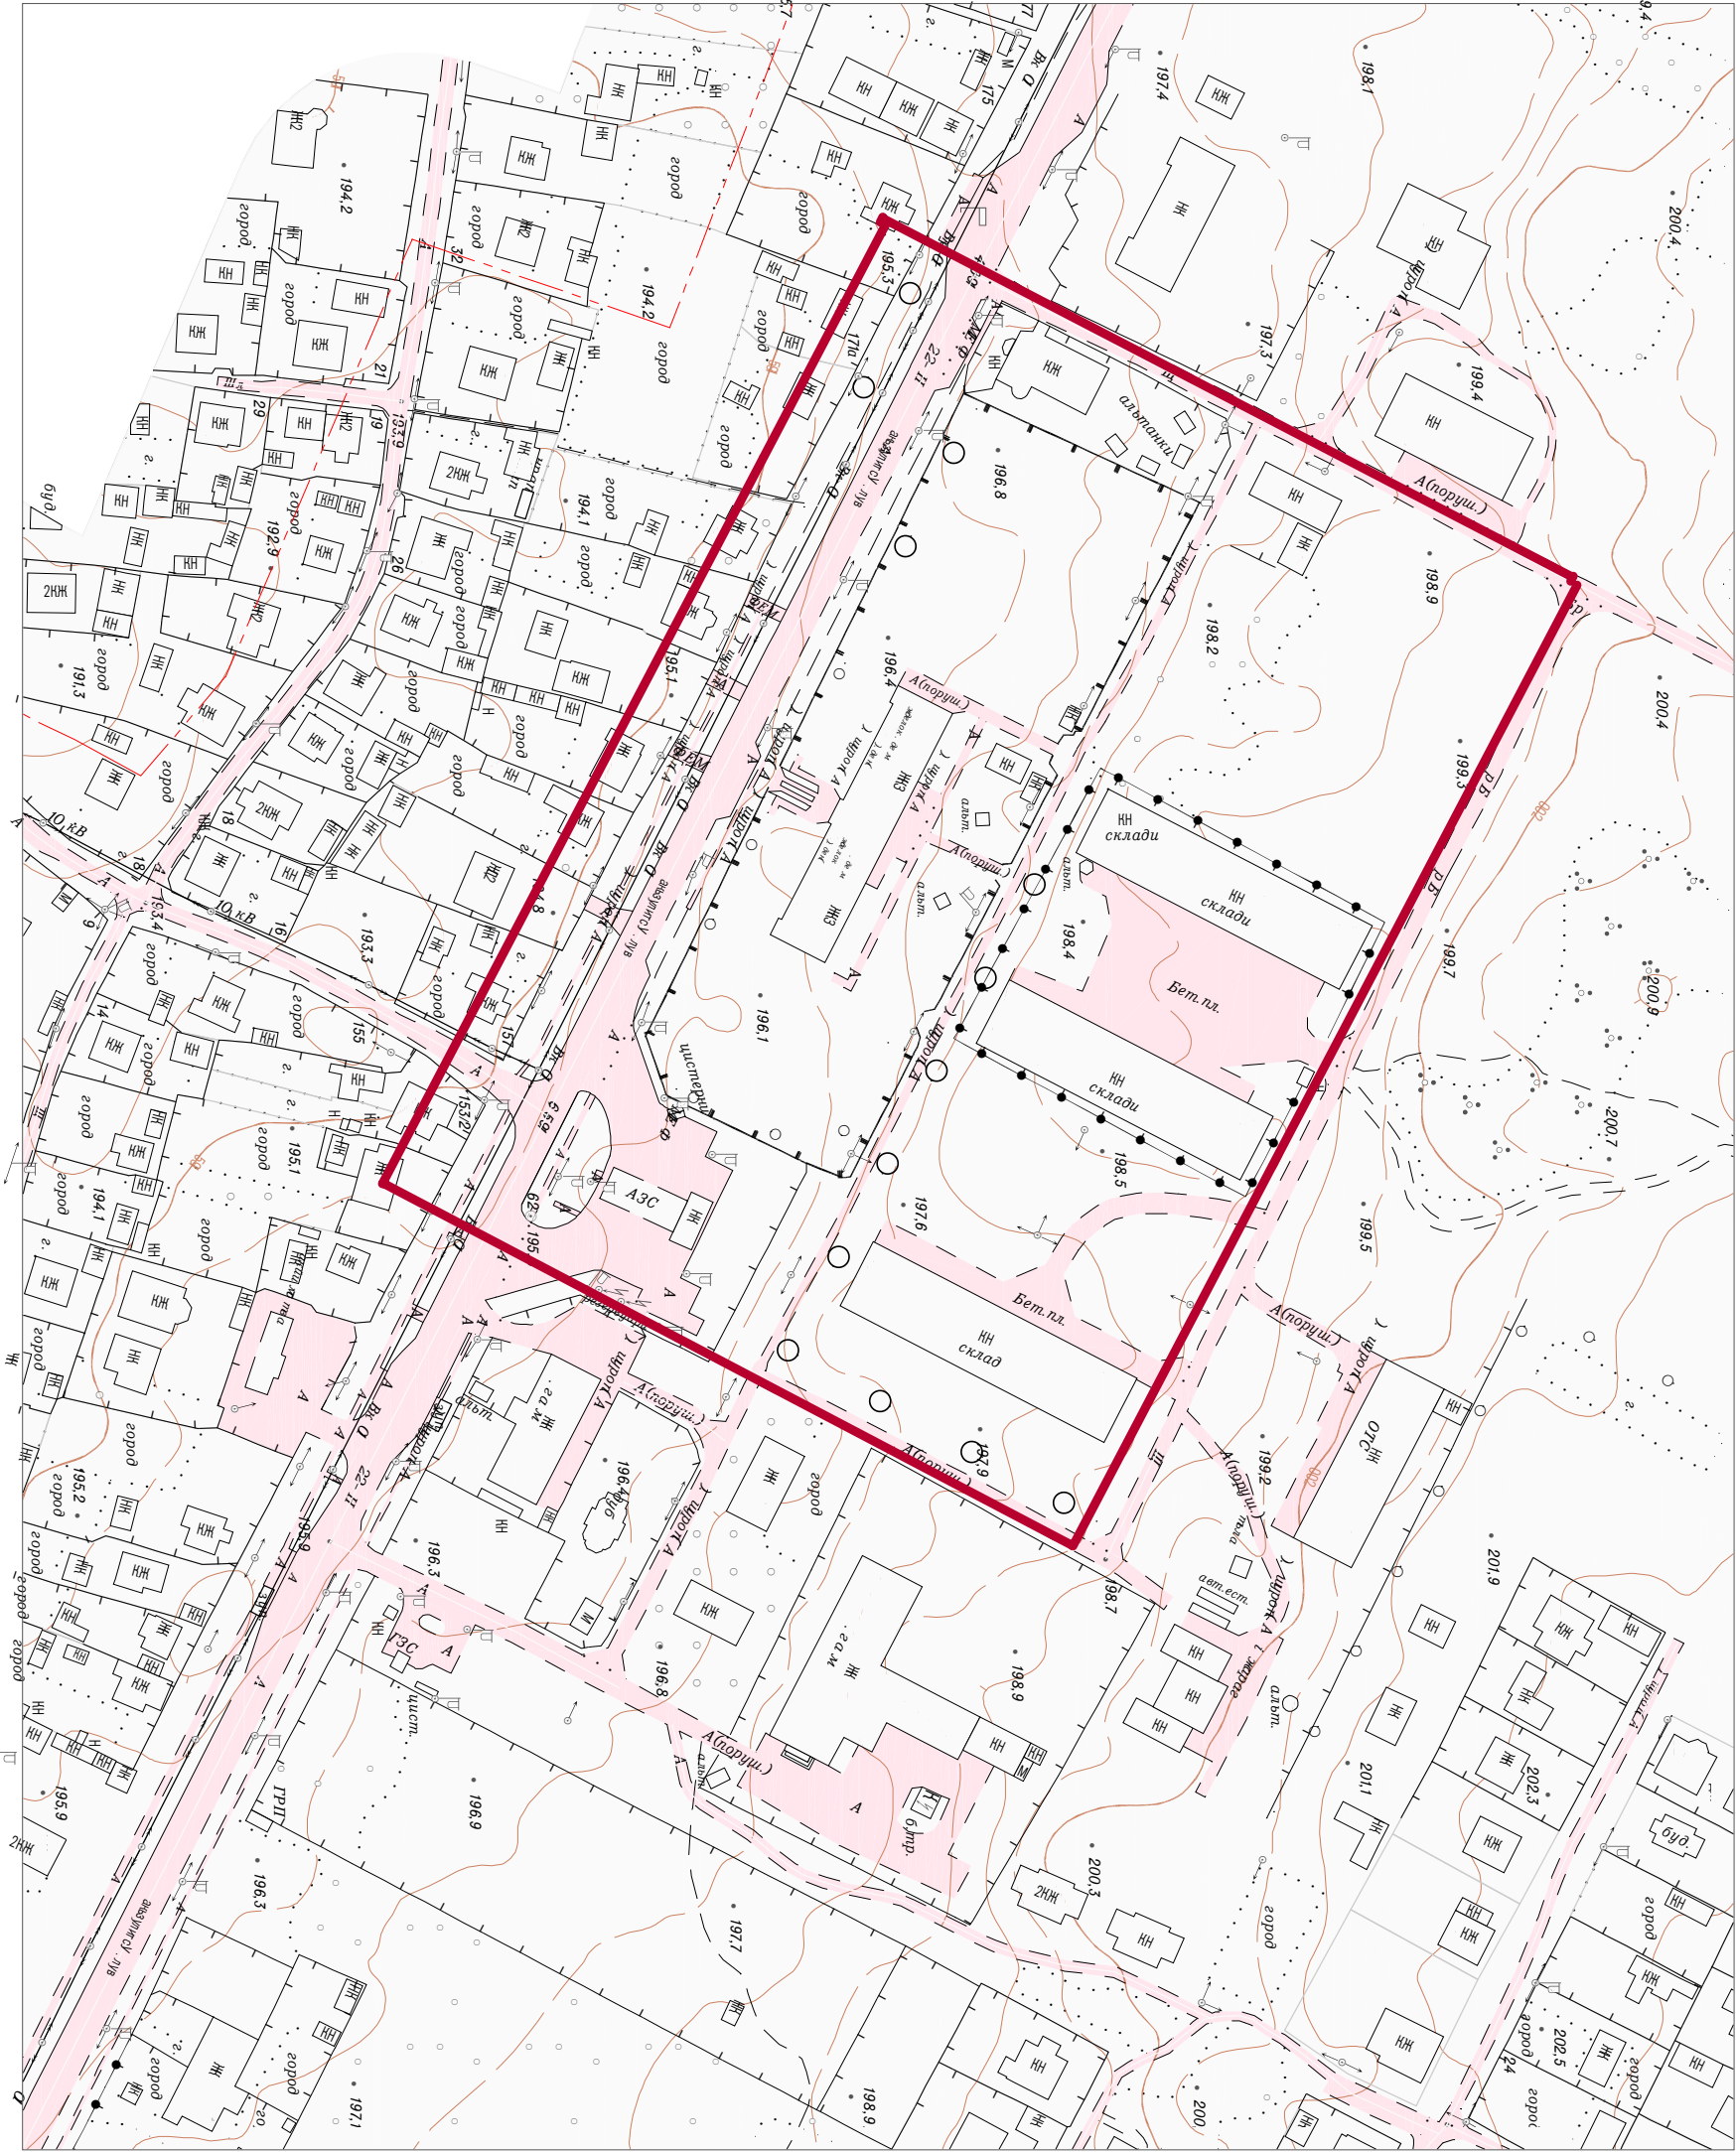

УМОВНІ ПОЗНАЧЕННЯ:
— - межа опрацювання

Начальник відділу містобудування та архітектури управління містобудування, архітектури та комунальних ресурсів виконавчого комітету міської ради

Тарас КИБА

Додаток 3
до рішення міської ради

№