

Викопіювання з чергового кадастрового плану

в межах населеного пункту села Заріччя Володимир-Волинського району Волинської області




Масштаб 1:10000

Умовні позначення



- земельна ділянка Дячук М. М. площею 0.1135 га


Виконала

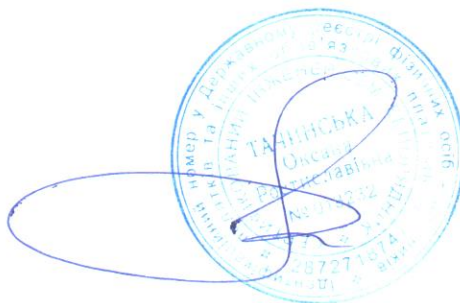

О.Р. Тачинська

Кадастровий номер: 0720581601:01:001: ____

Вс. 0,1135 га

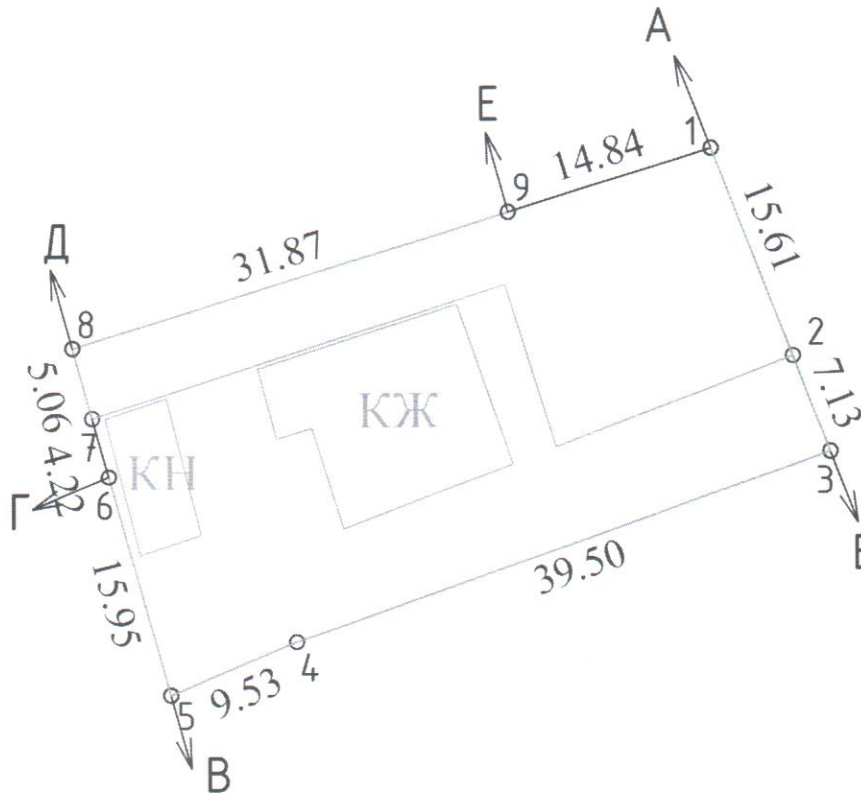

МАСШТАБ 1:1000

УМОВНІ ПОЗНАЧЕННЯ:

	межа земельної ділянки
	1, 2, 3... поворотні точки земельної ділянки
	5.51 лінійні проміри

ОПИС МЕЖ

Від А до Б землі загального користування (дорога)
Від Б до В землі гр. Бадретдінова-Касіч В. М. (0720581601:01:001:0467)
Від В до Г землі гр. Грабовська В. В. (0720581601:01:001:0429)
Від Г до Д землі Володимир-Волинської міської ради
Від Д до Е землі гр. Ляшук Т. М. (0720581601:01:001:0662)
Від Е до А землі гр. Ляшук Т. М. (0720581601:01:001:0663)

Номер точки	КООРДИНАТИ		Дир. кут	Довж. ліній, м	На точку
	X	Y			
1	5626009.9800	1356963.0700	158° 52' 23"	15.61	2
2	5625995.4181	1356968.6968	158° 54' 56"	7.13	3
3	5625988.7700	1356971.2600	250° 23' 59"	39.50	4
4	5625975.5200	1356934.0500	247° 5' 36"	9.53	5
5	5625971.8100	1356925.2700	344° 21' 59"	15.95	6
6	5625987.1667	1356920.9726	344° 21' 59"	4.22	7
7	5625991.2350	1356919.8342	344° 21' 59"	5.06	8
8	5625996.1100	1356918.4700	72° 43' 51"	31.87	9
9	5626005.5700	1356948.9000	72° 42' 46"	14.84	1

P= 143.71 м
S= 0,1135 га

ЕКСПЛІКАЦІЯ ЗЕМЕЛЬНИХ УГІДЬ

№ п/п	Цільове використання землі	код цільового використання	Загальна площа	Рілля (001.01)	Рослинний покрив земель і ґрунти (002.00)	Землі під житловою забудовою (007.00)
				Рілля (001.01)	Багаторічні насадження (002.03)	малоповерхова забудова, га (007.01)
	Для будівництва і обслуговування житлового будинку, господарських будівель і споруд	Секція В 02.01	0,1135	0,0424	-----	0,0711
	в т.ч. в охоронній зоні		-----	-----	-----	-----
	ВСЬОГО:		0,1135	0,0424	-----	0,0711

ФОП Тачинська О.Р.

Виконав Тачинська О.Р.

Договір № _____ від _____

Дячук Микола Миронович
Для будівництва і обслуговування житлового будинку, господарських будівель і споруд в межах населеного пункту села Заріччя Володимир-Волинського району Волинської області

ТЕХНІЧНА ДОКУМЕНТАЦІЯ

Кадастровий план земельної ділянки

Стадія	Аркуш	Аркушів
II	2	3

Фізична особа-підприємець
Тачинська О. Р.