


- межі земельної ділянки площею 0,0474 га, Кузьменко Н.І., Кузьменко О.А.
- зареєстровані земельні ділянки
- межі адміністративно-територіального поділу




Волинська область Володимирський район  
м.Володимир

|  |   |   |            |              |
|--|---|---|------------|--------------|
|  | Данкевич Д.О. 2025                                  | Волинська область Володимирський район<br>м.Володимир |            |              |
|  | Викопіювання<br>з планово-картографічних матеріалів | Стадія<br>ТД  | Аркуш<br>1 | Аркушів<br>1 |
|  |   | ТЗОВ "ГЕО-ЛЕНДС"                                      |            |              |

# Топографо-Геодезична зйомка

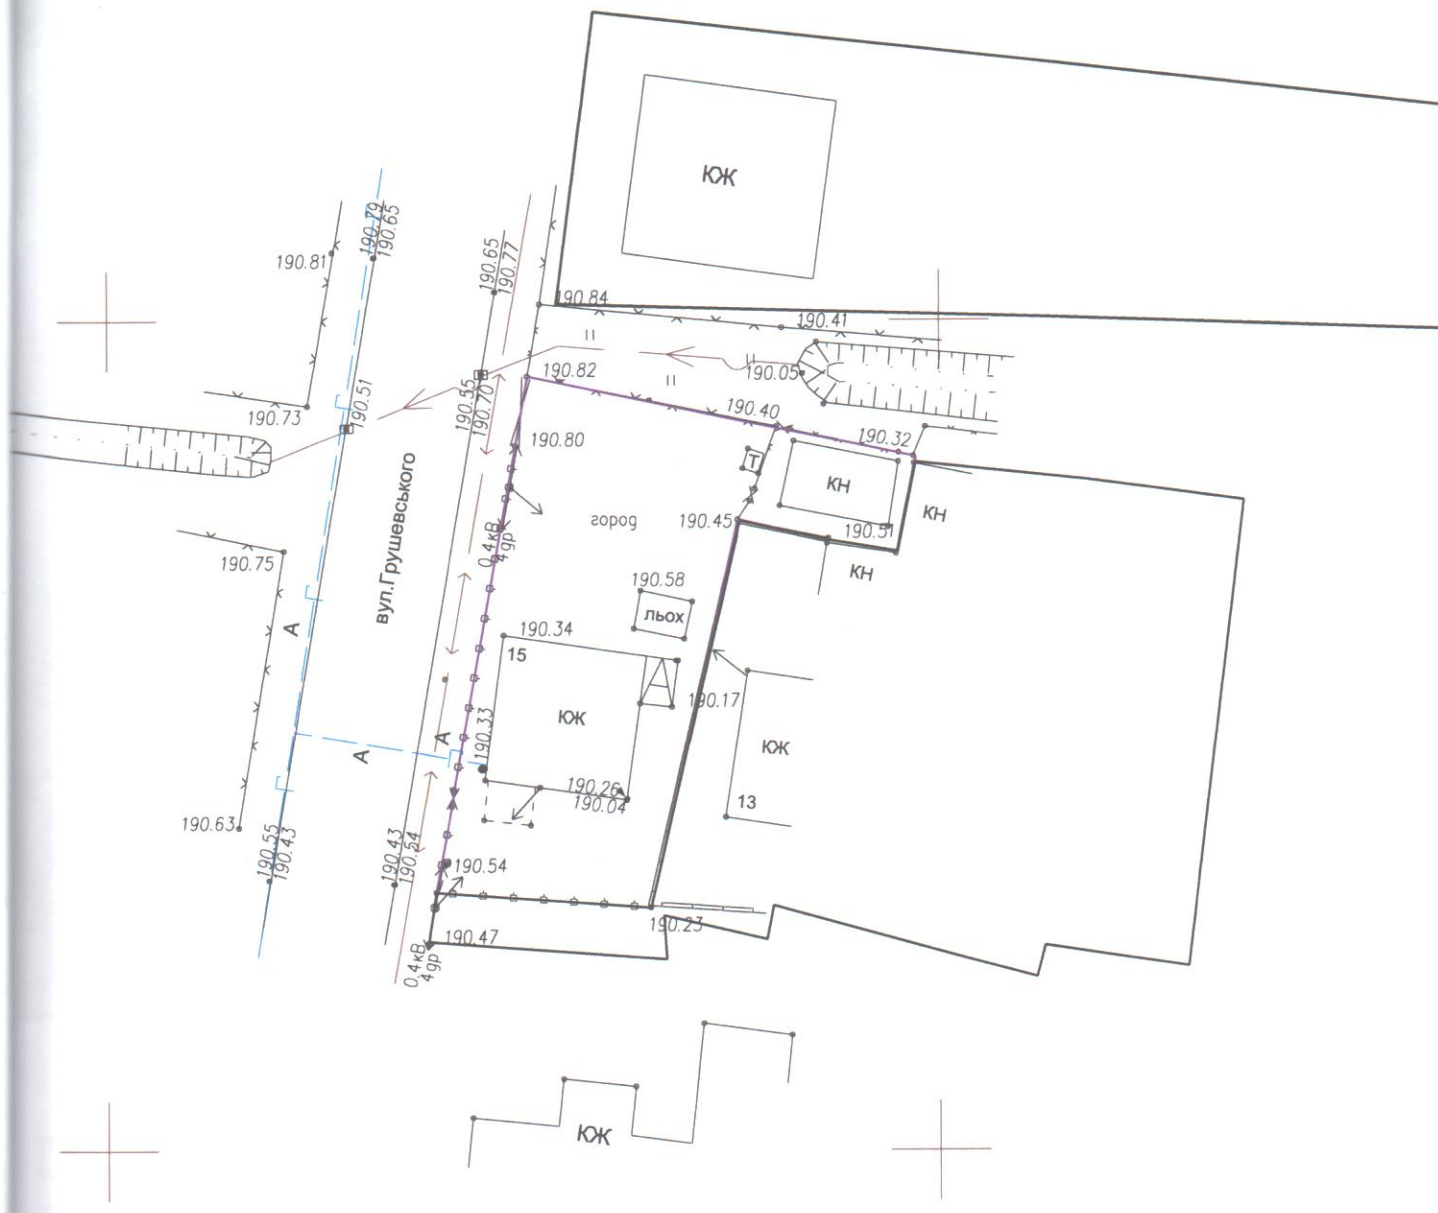

Умовні позначення:

 - межа земельної ділянки показана замовником

М 1: 500

В 1 сантиметрі 5 метрів