



ПЛАН
ЗЕМЕЛЬНОЇ ДІЛЯНКИ
по вул. Северина Наливайка, 22

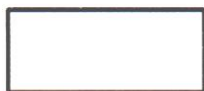

- земельна ділянка площею 0,0683 га.

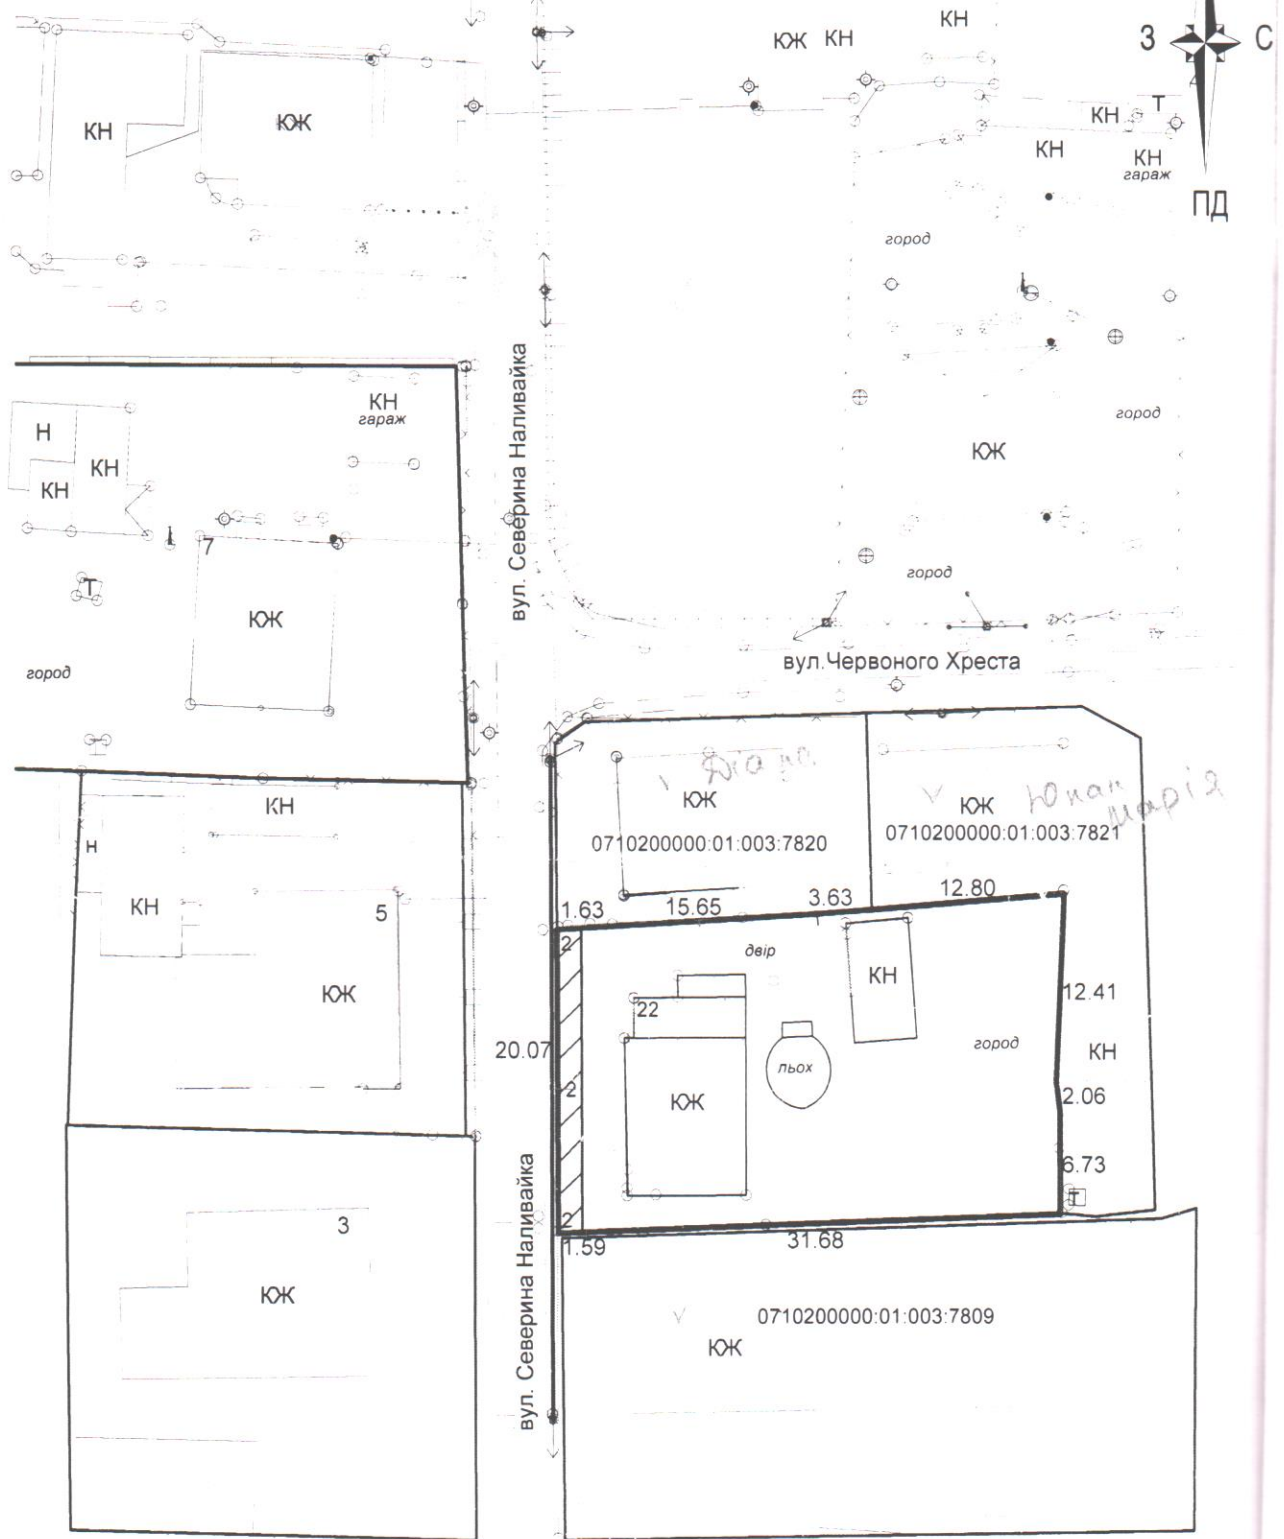

- земельна ділянка, на якій діє обмеження

Масштаб 1:500