


План надання земельної ділянки
Петрович Світлані Вікторівні
прож.: м. Володимир, вул. Кобзарська, буд. 22
земельна ділянка : по вул. Кобзарська
площею 0,0952 га
для городництва

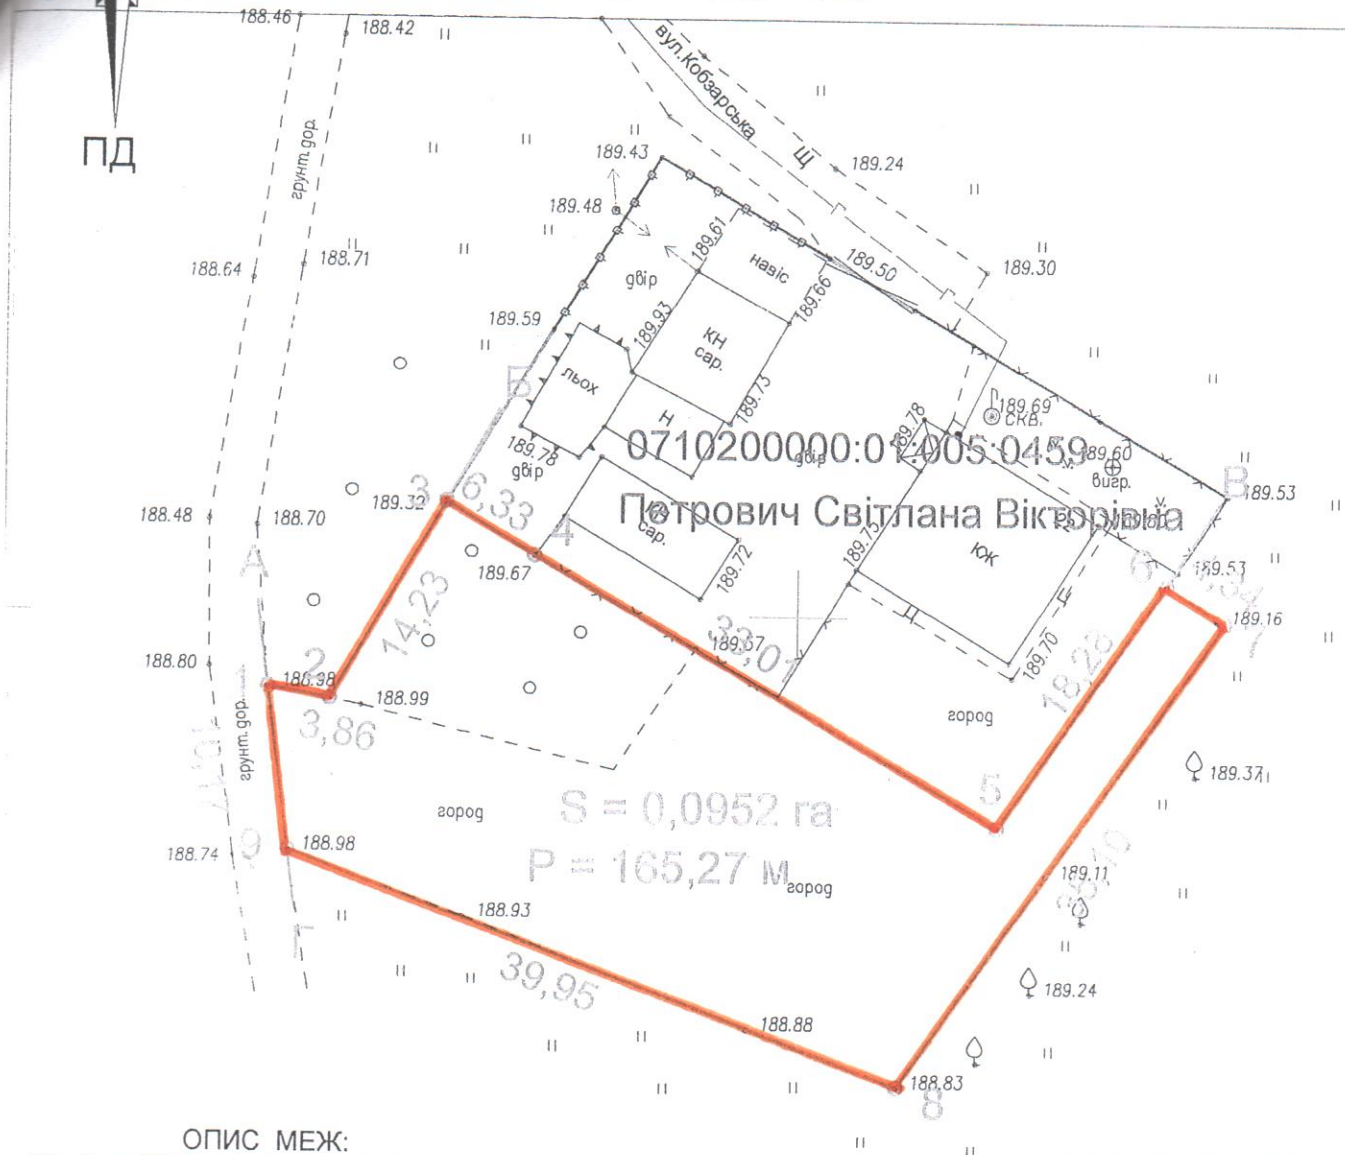

ОПИС МЕЖ:

Від А до Б Землі міської ради;
Від Б до В землі гр. Петрович С.В. (0710200000:01:005:0459);
Від В до Г Землі сільської ради;
Від Г до А Землі загального користування (грунтова дорога).

УМОВНІ ПОЗНАЧЕННЯ:

39,95 - лінійні проміри земельної ділянки

- межа земельної ділянки, що надається

ЕКСПЛІКАЦІЯ ЗЕМЕЛЬ

Форма власності	Цільове використання	Категорія земель	Всього га	Код та назва земельних ділянок угідь згідно КВЗУ
				001.01- рілля
комунальна	01.07	землі сільськогосподарського призначення	0,0952	0,0952

Підприємець Олещук І.В.

План
земельної ділянки

масштаб 1:500

гр. Петрович Світлана Вікторівна
м.Володимир
вул. Кобзарська

ПІДПРИЄМЕЦЬ
ОЛЕЩУК ІРИНА ВАСИЛІВНА
2025 рік



Умовні позначення:



межі земельної ділянки




зареєстровані земельні ділянки



межі адміністративно-територіального поділу

Підприємець Олещук І.В. 2025

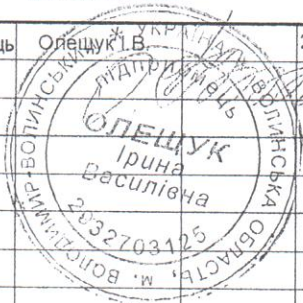

Волинська область, Володимирський район

м. Володимир, вул. Кобзарська

Викопіювання із планово-картографічних матеріалів
з відображеною земельною ділянкою

Стадія	Аркуш	Аркушів
ПР	1	1



підприємець
Олещук І.В.