


ПОДПИС
ЕННЯ
НКИ.
КОМІСІЯ
ІДНОСИ

НКА



Умовні позначення:

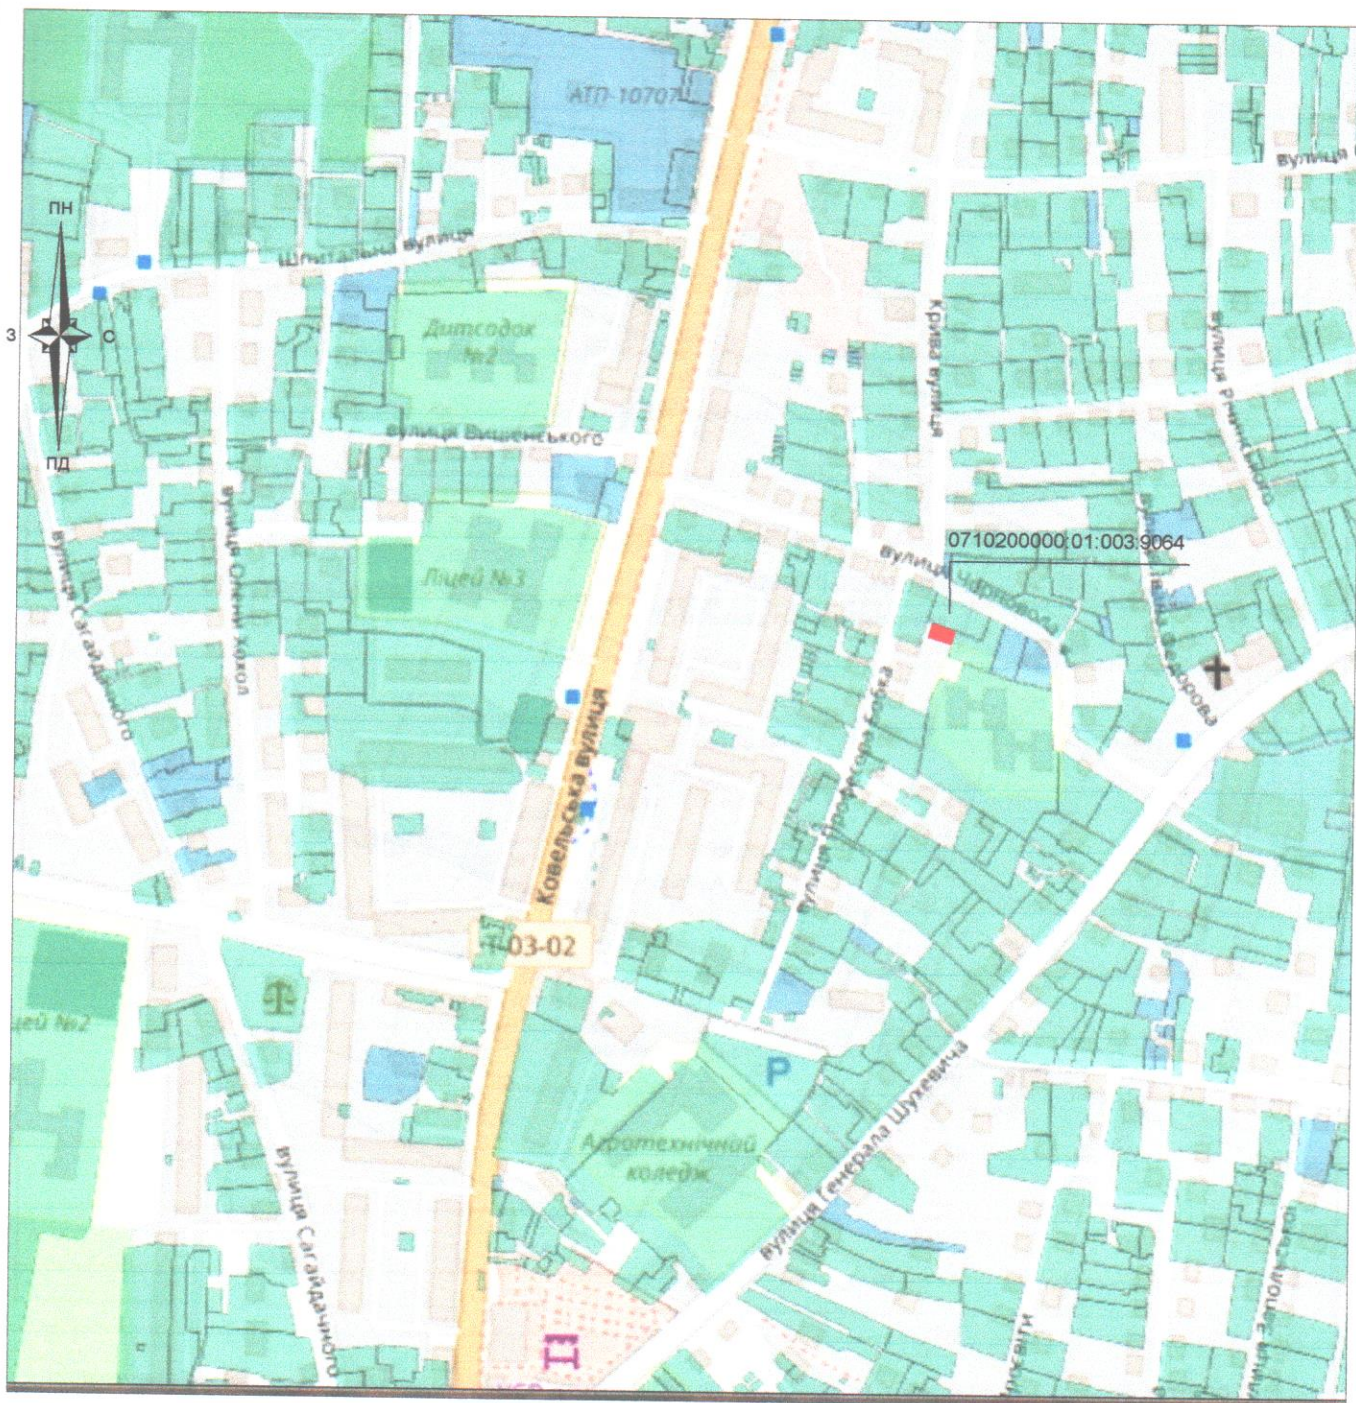

межі земельної ділянки, що проектується до надання в оренду для городництва



зареєстровані земельні ділянки



межі адміністративно-територіального поділу

Підприємець Олещук І.В. 2025



Волинська область, Володимирський район


м. Володимир, вул. Чорновола, 20

Викопіювання із планово-картографічних матеріалів
з відображеною земельною ділянкою

Стадія	Аркуш	Аркушів
ПР	1	1



підприємець
Олещук І.В.

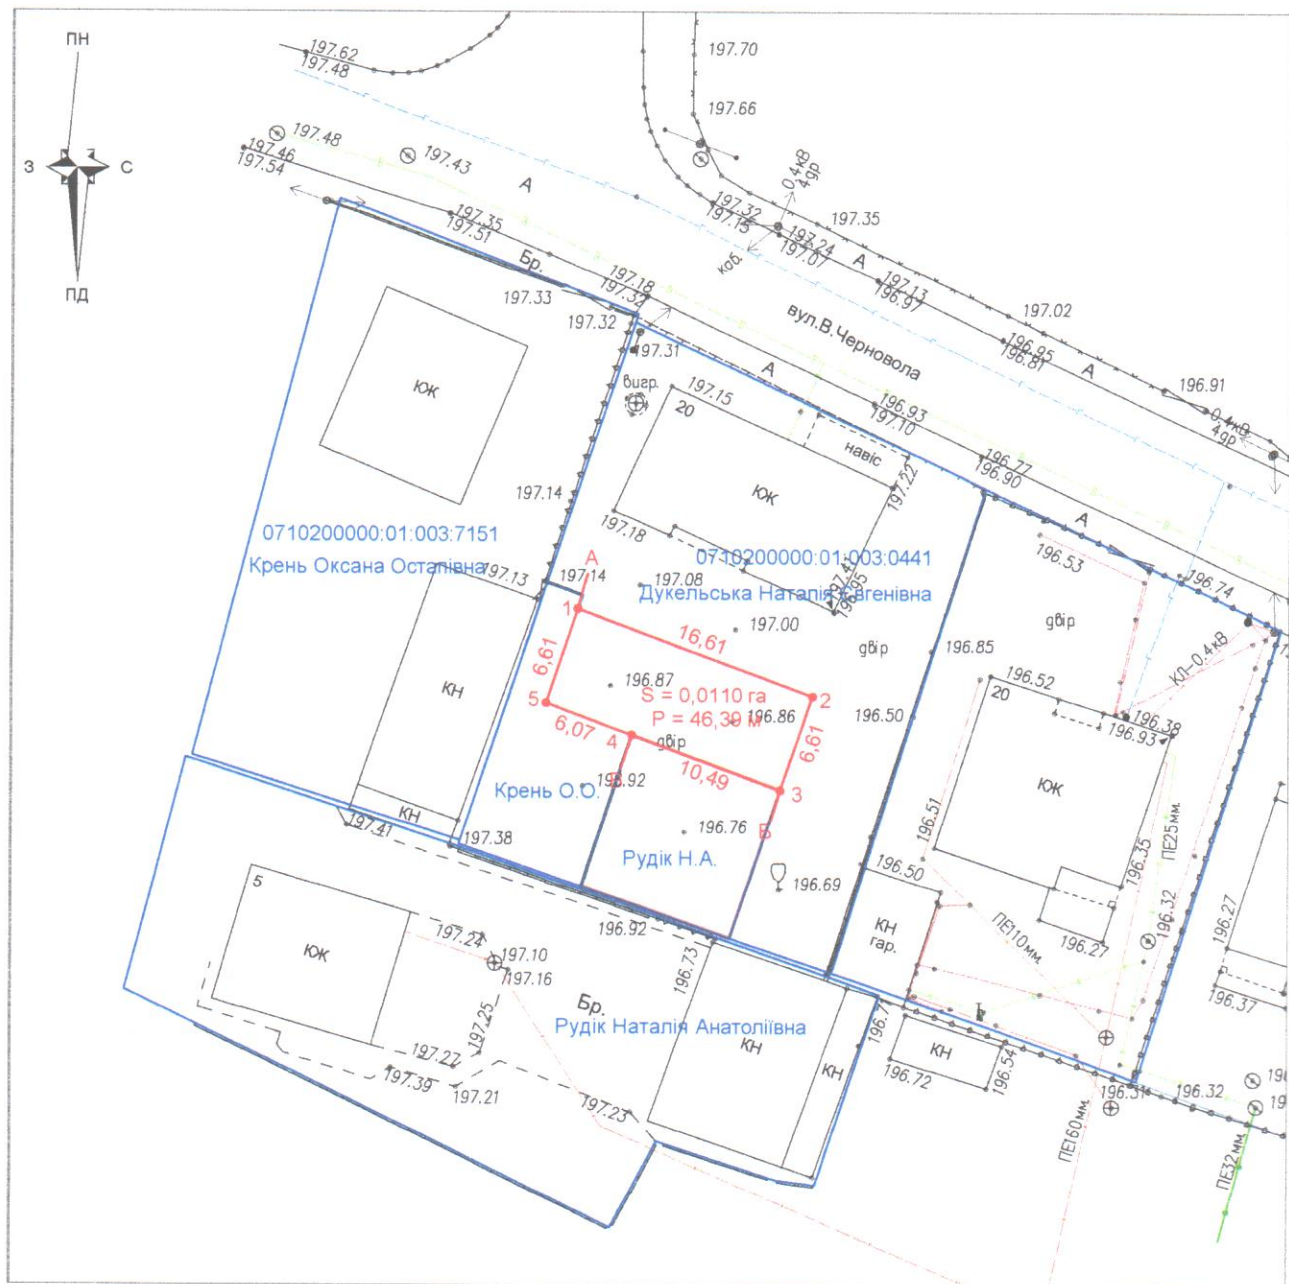

Умовні позначення:

1:500

- 1 - номер поворотної точки меж земельної ділянки
- 106.05 - лінійні проміри між поворотними точками меж земельної ділянки (м)
- 217.42 - пункти геодезичних мереж згущення

підприємство

Олещук І.В.



гр. Дукельська Наталія Євгенівна
Волинська область, Володимирський район,
м. Володимир, вул. Чорновола, 20

Матеріали польових топографо-геодезичних робіт

Стадія	Аркуш	Аркушів
п	1	1



підприємство
Олещук І.В.