


План надання земельної ділянки
Волинська область, м. Володимир, вул. Устилузькій, 32
площею 0.0025 га
для будівництва та обслуговування будівлі котельні
гр. Касьянову В.П.

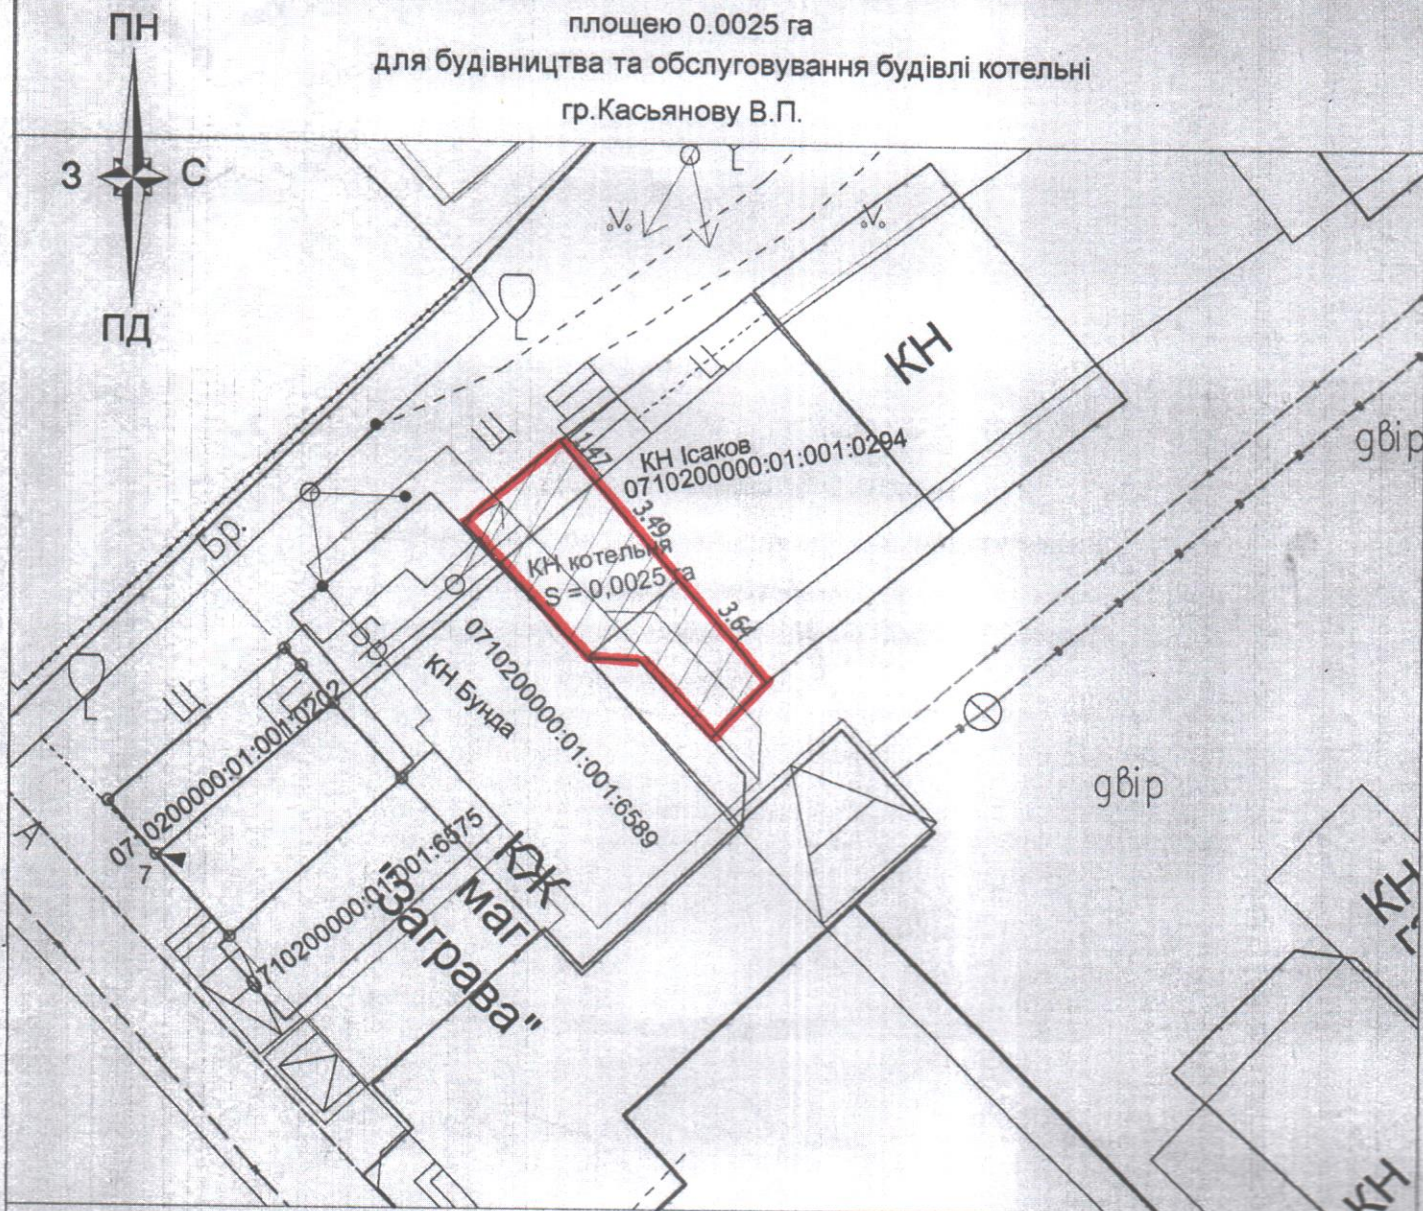

УМОВНІ ПОЗНАЧЕННЯ:

 - межа земельної ділянки

ОПИС МЕЖ

Від А до Б землі гр. Ісаков. (071020000:01:001:0294)
Від Б до В землі міської ради не надані у власність та користування
Від В до Г землі гр. Бунда. (071020000:01:001:6589)
Від Г до А землі загального користування (прохід)

ЕКСПЛІКАЦІЯ ЗЕМЕЛЬНИХ УГІДЬ

Код цільового використання	Назва землекористувачів зарахунок яких надається земельна ділянка	землі житлової та громадської забудови (га)		
		в тому числі		
		Всього	Капітальна забудова	Інші
Секція В 03.15	земельна ділянка Володимирської міської ради	0.0025	0.0020	0.0005



План
земельної ділянки

м. Володимир-Волинський,
по вул. Устилузька, 32

ПІДПРИЄМЕЦЬ
ОЛЕЩУК ІРИНА ВАСИЛІВНА
2025 рік