



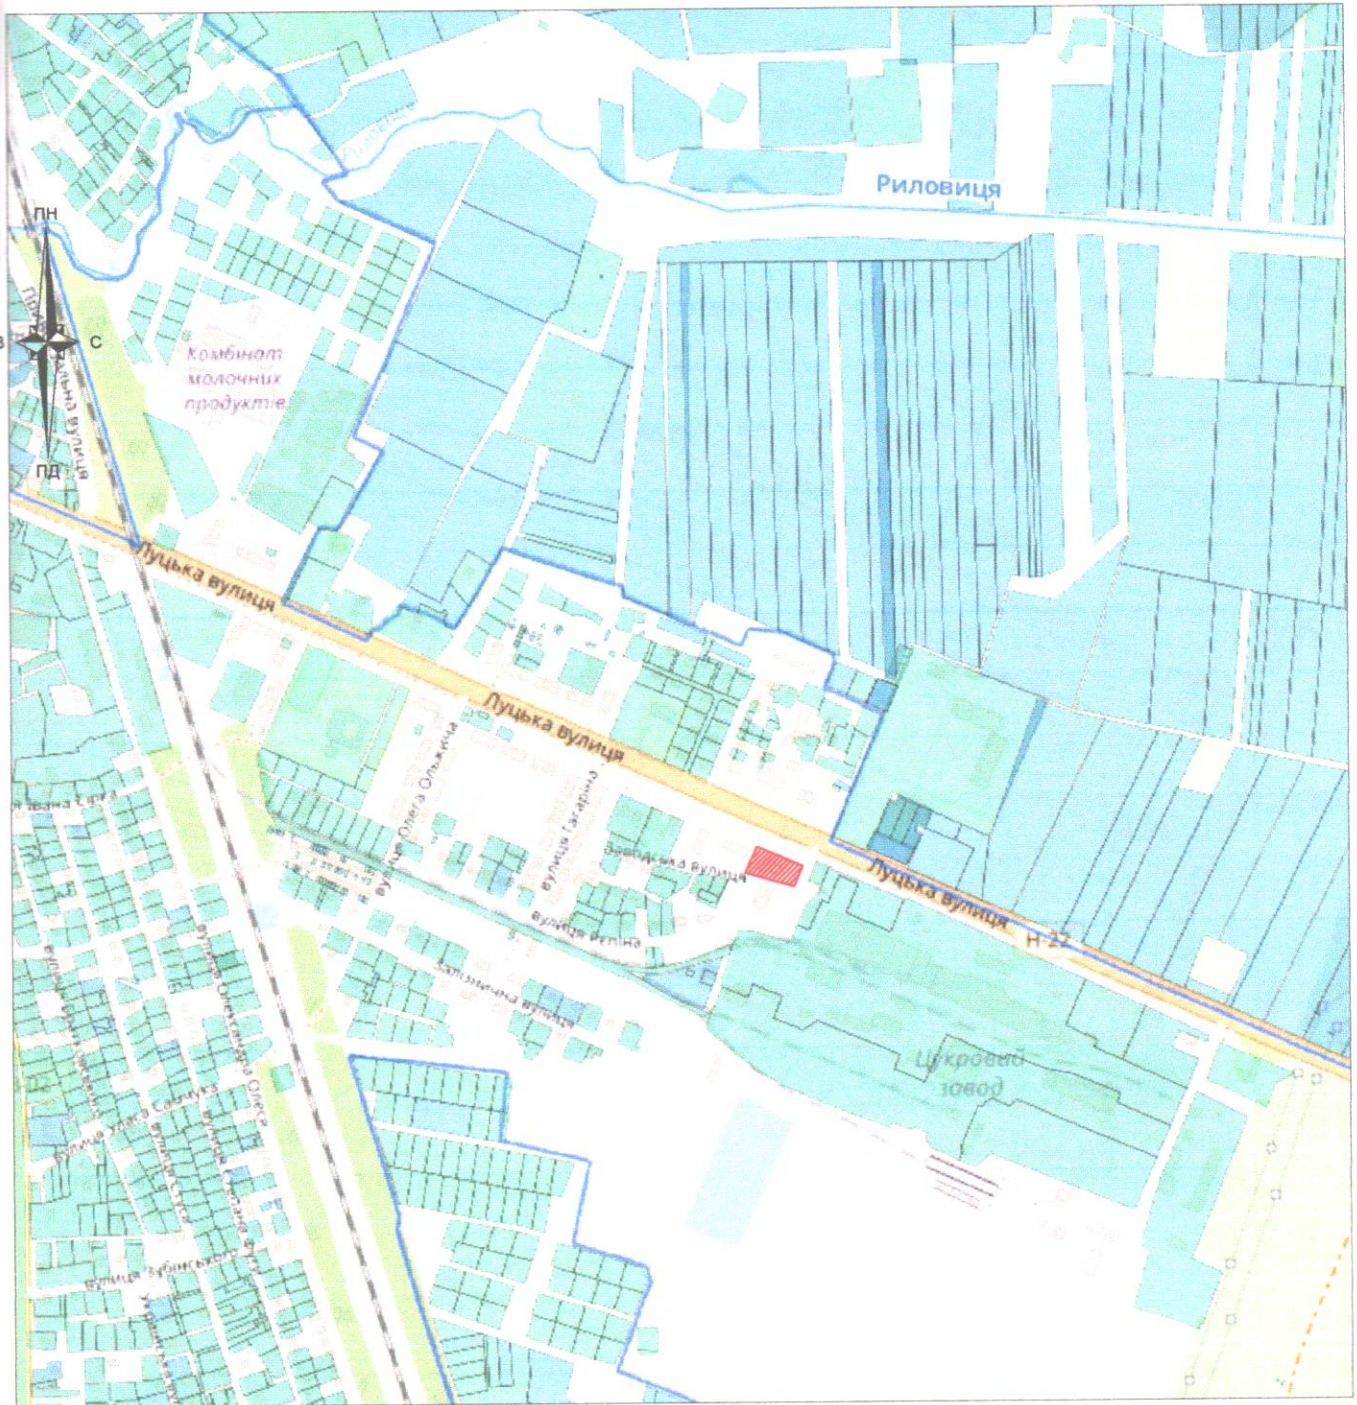

Умовні позначення:



межі земельної ділянки

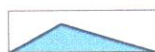

зареєстровані земельні ділянки



межі адміністративно-територіального поділу

Підприсмець	Олещук І.В.	2025
Склад	Олещук І.В.на власність	2025



Земельна ділянка
Приватне підприємство "ДАВІ БУД"
м. Володимир, вул. Луцька, буд. 230
Волинської області
Для будівництва та обслуговування будівель ринкової інфраструктури (адміністративних будинків, офісних приміщень та інших будівель громадської забудови, які використовуються для здійснення підприємницької та іншої діяльності, пов'язаної з отриманням прибутку)

Викопіювання із планово-картографічних матеріалів
з відображеною земельною ділянкою

Стадія	Аркуш	Аркушів
ПР	1	1



підприсмець
Олещук І.В.



Умовні позначення :

- 1 - номер поворотної точки меж земельної ділянки
- 12.90 - лінійні проміри між поворотними точками меж земельної ділянки (м)
- 101 - пункти геодезичних мереж згущення
- 195.95 - пікети

Підприємець	Олещук І.В.	Земельна ділянка Приватне підприємство "ДАВІ БУД" м. Володимир, вул. Луцька, буд. 230 Волинської області						
		Для будівництва та обслуговування будівель ринкової інфраструктури (адміністративних будинків, офісних приміщень та інших будівель громадської забудови, які використовуються для здійснення підприємницької та іншої діяльності, пов'язаної з отриманням прибутку)						
		Матеріали польових топографо - геодезичних робіт						
		<table border="1"> <tr> <td>Стадія</td> <td>Аркуш</td> <td>Аркушів</td> </tr> <tr> <td>п</td> <td>1</td> <td>1</td> </tr> </table>	Стадія	Аркуш	Аркушів	п	1	1
Стадія	Аркуш	Аркушів						
п	1	1						
		 підприємець Олещук Ірина Василівна						