

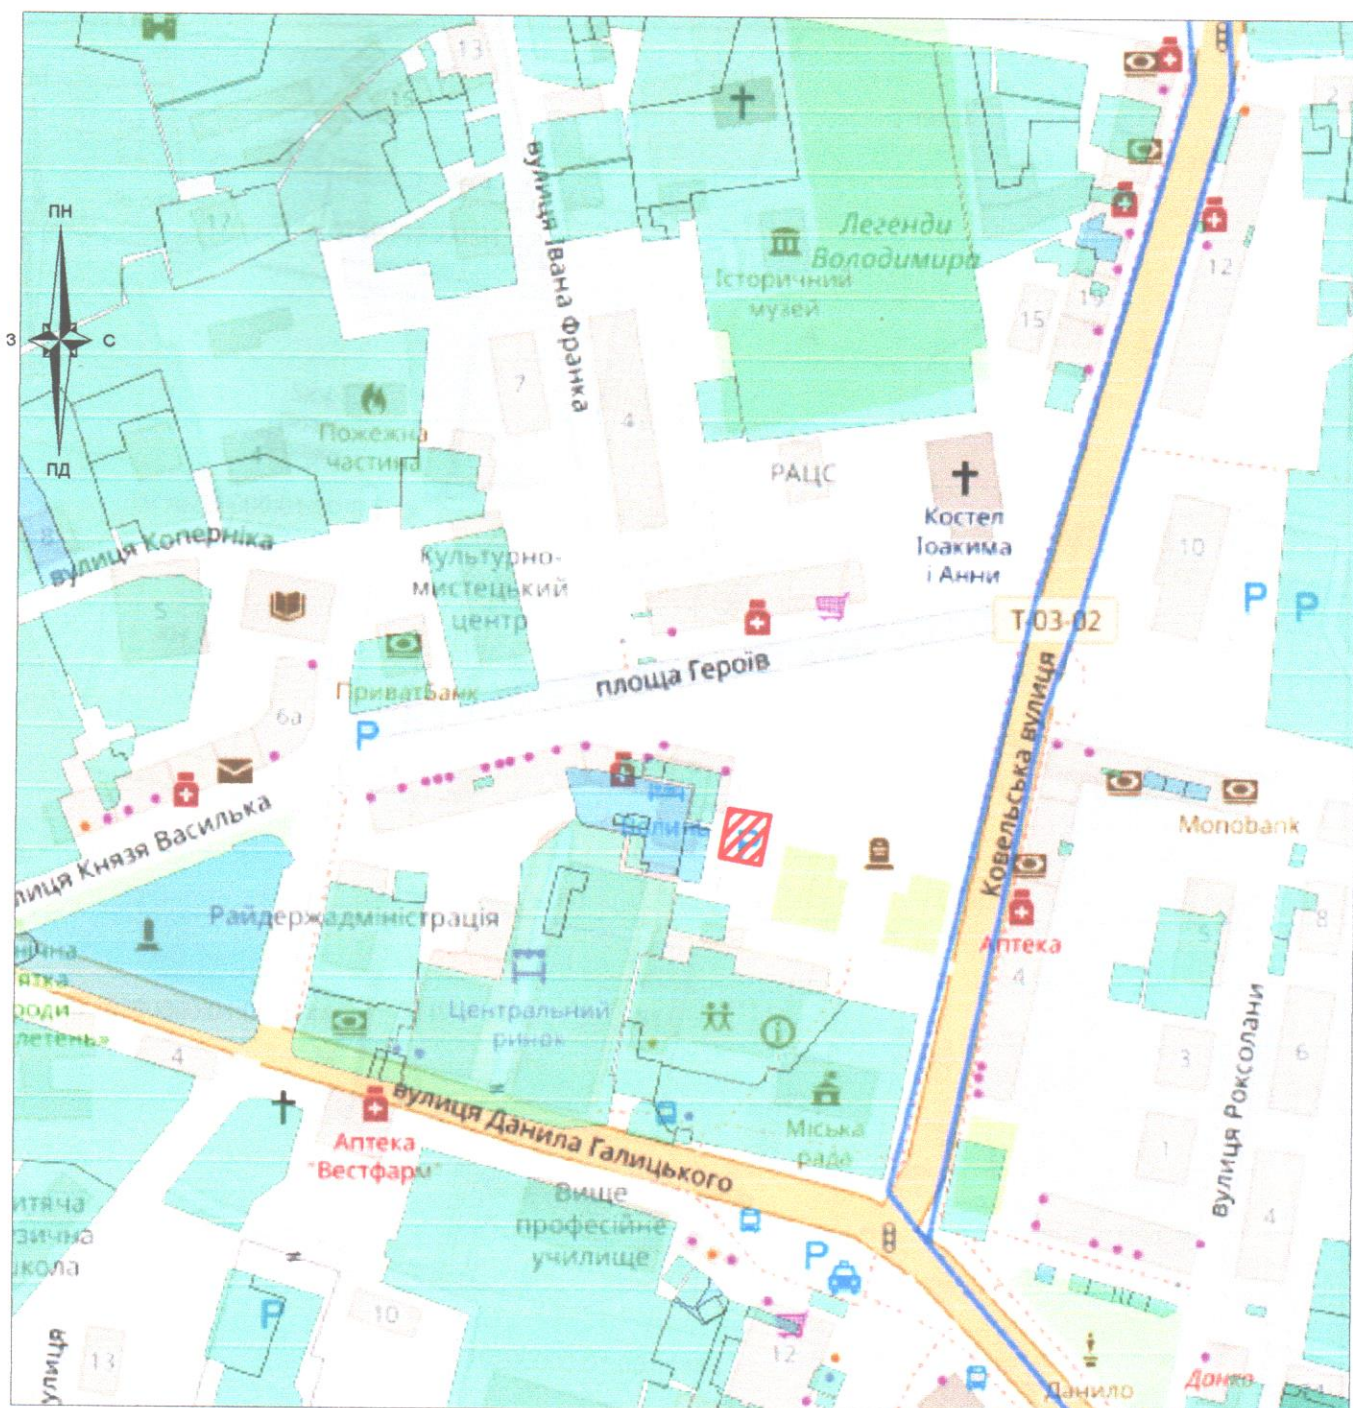


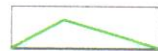

Умовні позначення:

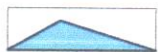

Підприємство	Олещук І.В.	2025
Склад	Олещук І.В.	2025

Ситуаційна схема розміщення земельної ділянки

Стадія	Аркуш	Аркушів
ПР	1	1


 підприємець
 Олещук І.В.

