


ПЛАН ВІДВЕДЕННЯ ЗЕМЕЛЬНОЇ ДІЛЯНКИ


ПЕРЕЛІК ОБМЕЖЕНЬ У ВИКОРИСТАННІ ЗЕМЕЛЬНОЇ ДІЛЯНКИ

№	Код	Назва обмеження	Основні законодавчі акти	Площа, га
1	05.02	Прибережна захисна смуга вздовж річок, навколо водойм та на островах, Прибережна захисна смуга вздовж річок	Земельний кодекс України, Водний кодекс України, постанови КМУ від 13.05.96 N 502 "Про затвердження Порядку користування землями водного фонду", від 14.04.97 N 347 "Про затвердження Порядку складання паспортів річок і Порядку установлення берегових смуг водних шляхів та користування ними"	0,0077
2	06.01.1	Території в червоних лініях, території в червоних лініях	ДБН Б.2.2-12:2018 "Планування і забудова територій", наказ МОЗ України від 19.06.96 N 173 "Про затвердження Державних санітарних правил планування та забудови населених пунктів"	0,0037

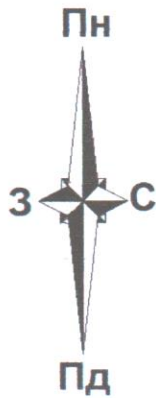

ЕКСПЛІКАЦІЯ ЗЕМЕЛЬНИХ УГІДЬ

Усього земель (гектарів)	Землі під соціально-культурними об'єктами
Група	008
Підгрупа	03
Площа земельної ділянки: 0.0077	0.0077
в т.ч. в зоні дії обмежень: 0.0077	0.0077

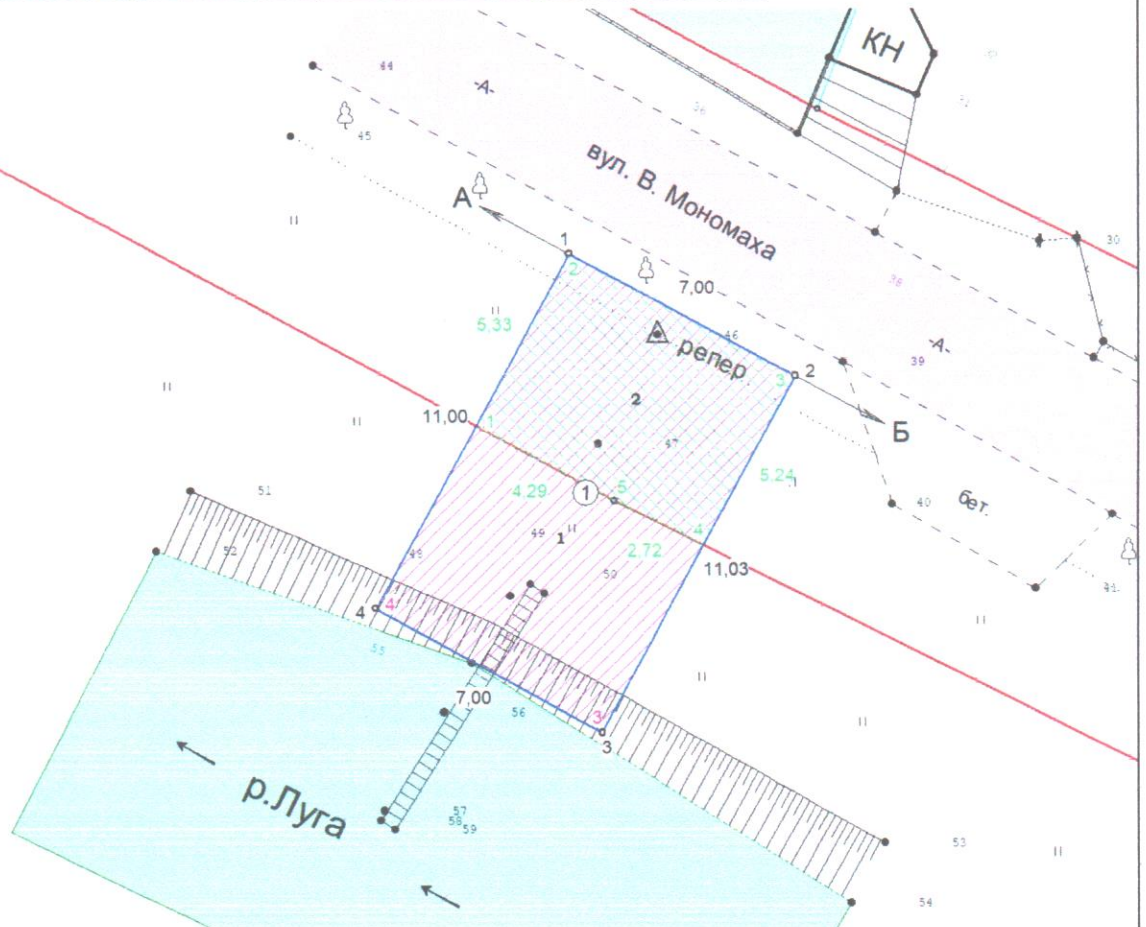

ОПИС СУМІЖНИХ ЗЕМЛЕВЛАСНИКІВ ТА ЗЕМЛЕКОРИСТУВАЧІВ

від А до Б землі загального користування (вулиця Володимира Мономаха)
від Б до А землі Володимирської міської ради (кад. номер не визначено)

Експлікація земельних угідь (проектна)

№	Код угіддя	Назва угіддя	Площа (га)
		Усього земель	0,0077
1	008.03	Землі під соціально-культурними об'єктами	0,0077

Замовник		Волинський обласний центр з гідрометеорології				
Місце розташування земель. ділянки		Волинська область, Володимирський район, місто Володимир				
Умови надання		в постійне користування				
Цільове призначення	Категорія земель	землі водного фонду				
	Код виду цільового призначення					
Площа, гектарів	0.0077					
ФО-П	Віталій Білоус ІНЖЕНЕР. Проект землеустрою щодо відведення земельних ділянок			Масштаб	Лист	Листів
				1:200	1	1
Виконав	Віталій Білоус			ФОП "Білоус В.В." 2025 р.		
	Віталій Білоус					

СХЕМА РОЗТАШУВАННЯ

місто Володимир
Володимирського району Волинської області
кадастровий номер - 0710200000:01:001:



Масштаб 1:5000

Умовні позначення:

- | | |
|---|--------------------------|
|  | - межа земельної ділянки |
|  | - межа кадастрової зони |

Площа земельної ділянки $S=0.0077$ га
Волинський обласний центр з гідрометеорології

Опис меж

- з північного-сходу - землі загального користування (вулиця Володимира Мономаха)
- з північного-сходу - землі Володимирської міської ради (кад. номер не визначено)