

1:500

- | | |
|--------|---|
| 1 | - номер поворотної точки меж земельної ділянки |
| 106.05 | - лінійні проміри між поворотними точками меж земельної ділянки (м) |
| 217.42 | - пункти геодезичних мереж згущення |

Олещук І.В.

ПІДПИСАНИЙ

ОЛЕЩУК

Ірина

Василівна

2932703125

гр. Крень Оксана Остапівна
Волинська область, Володимирський район,
м. Володимир, вул. Професора Бобка, 1

Стадія	Аркуш	Аркушів
п	1	1


Матеріали польових топографо-геодезичних робіт



підприємець
Олещук І.В.

ки подат
дження
ділянки.
ну комісії
віднос

БОНКА

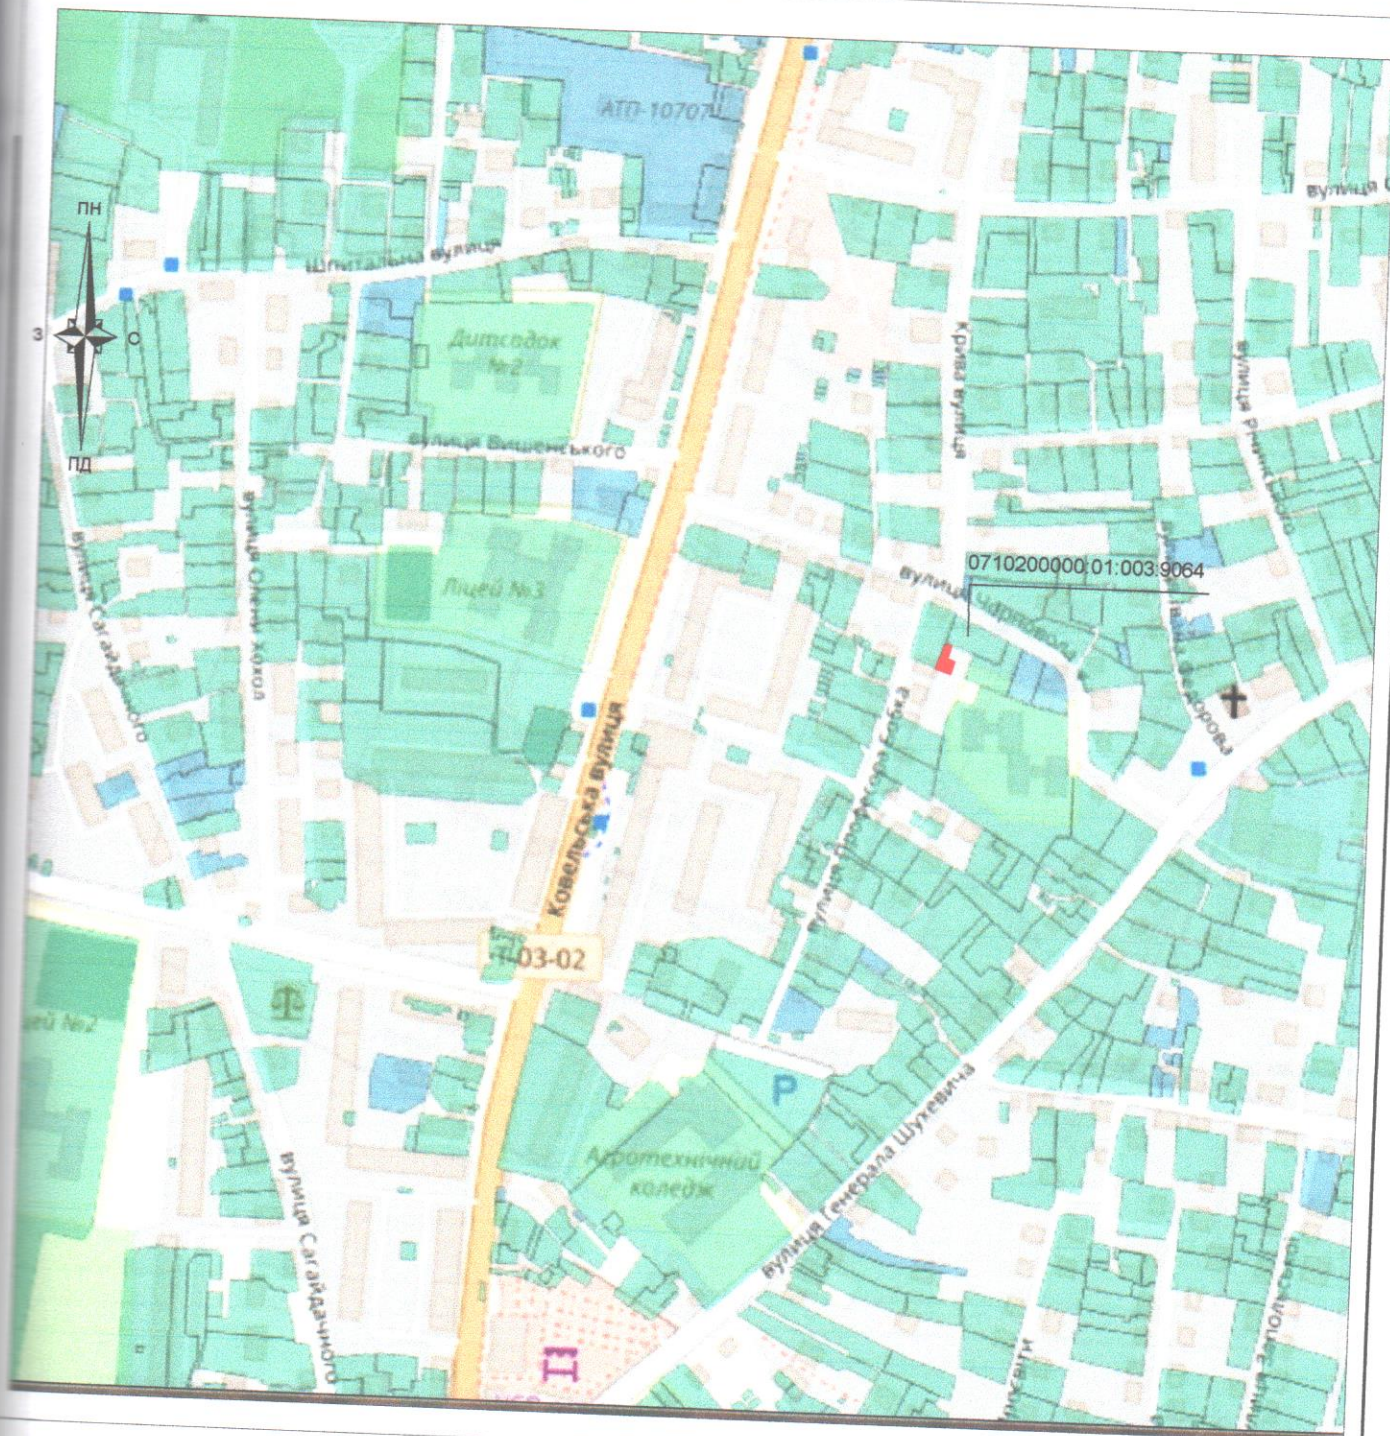

Умовні позначення:



межі земельної ділянки, що проектується до надання в оренду для городництва



зареєстровані земельні ділянки



межі адміністративно-територіального поділу

Олещук І.В.	2025
	

Волинська область, Володимирський район
м. Володимир, вул. Професора Бобка, 1

Викопіювання із планово-картографічних матеріалів
з відображеною земельною ділянкою

Стадія	Аркуш	Аркушів
ПР	1	1



підприємець
Олещук І.В.