




СИТУАЦІЙНА СХЕМА розміщення земельної ділянки

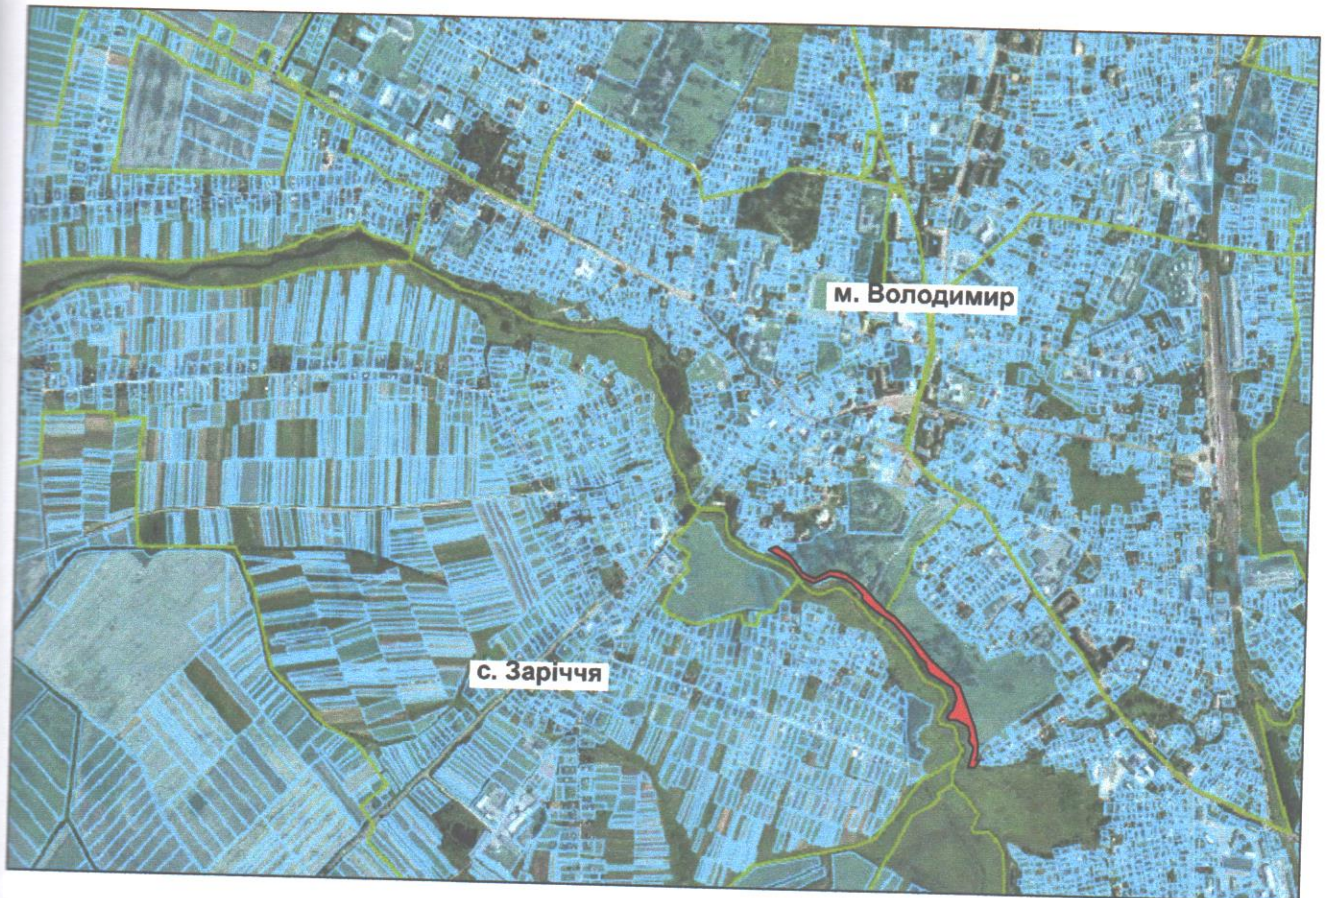

Умовні позначення



земельна ділянка, яка відводиться у комунальну власність
Володимирській міській раді

Інженер-землевпорядник

Інженер-землевпорядник




О. М. Петрович

Н. С. Петрович

КАДАСТРОВИЙ ПЛАН (з додатками)

кадастровий номер: 0710200000:__:__:__, площа 2,7830 га.

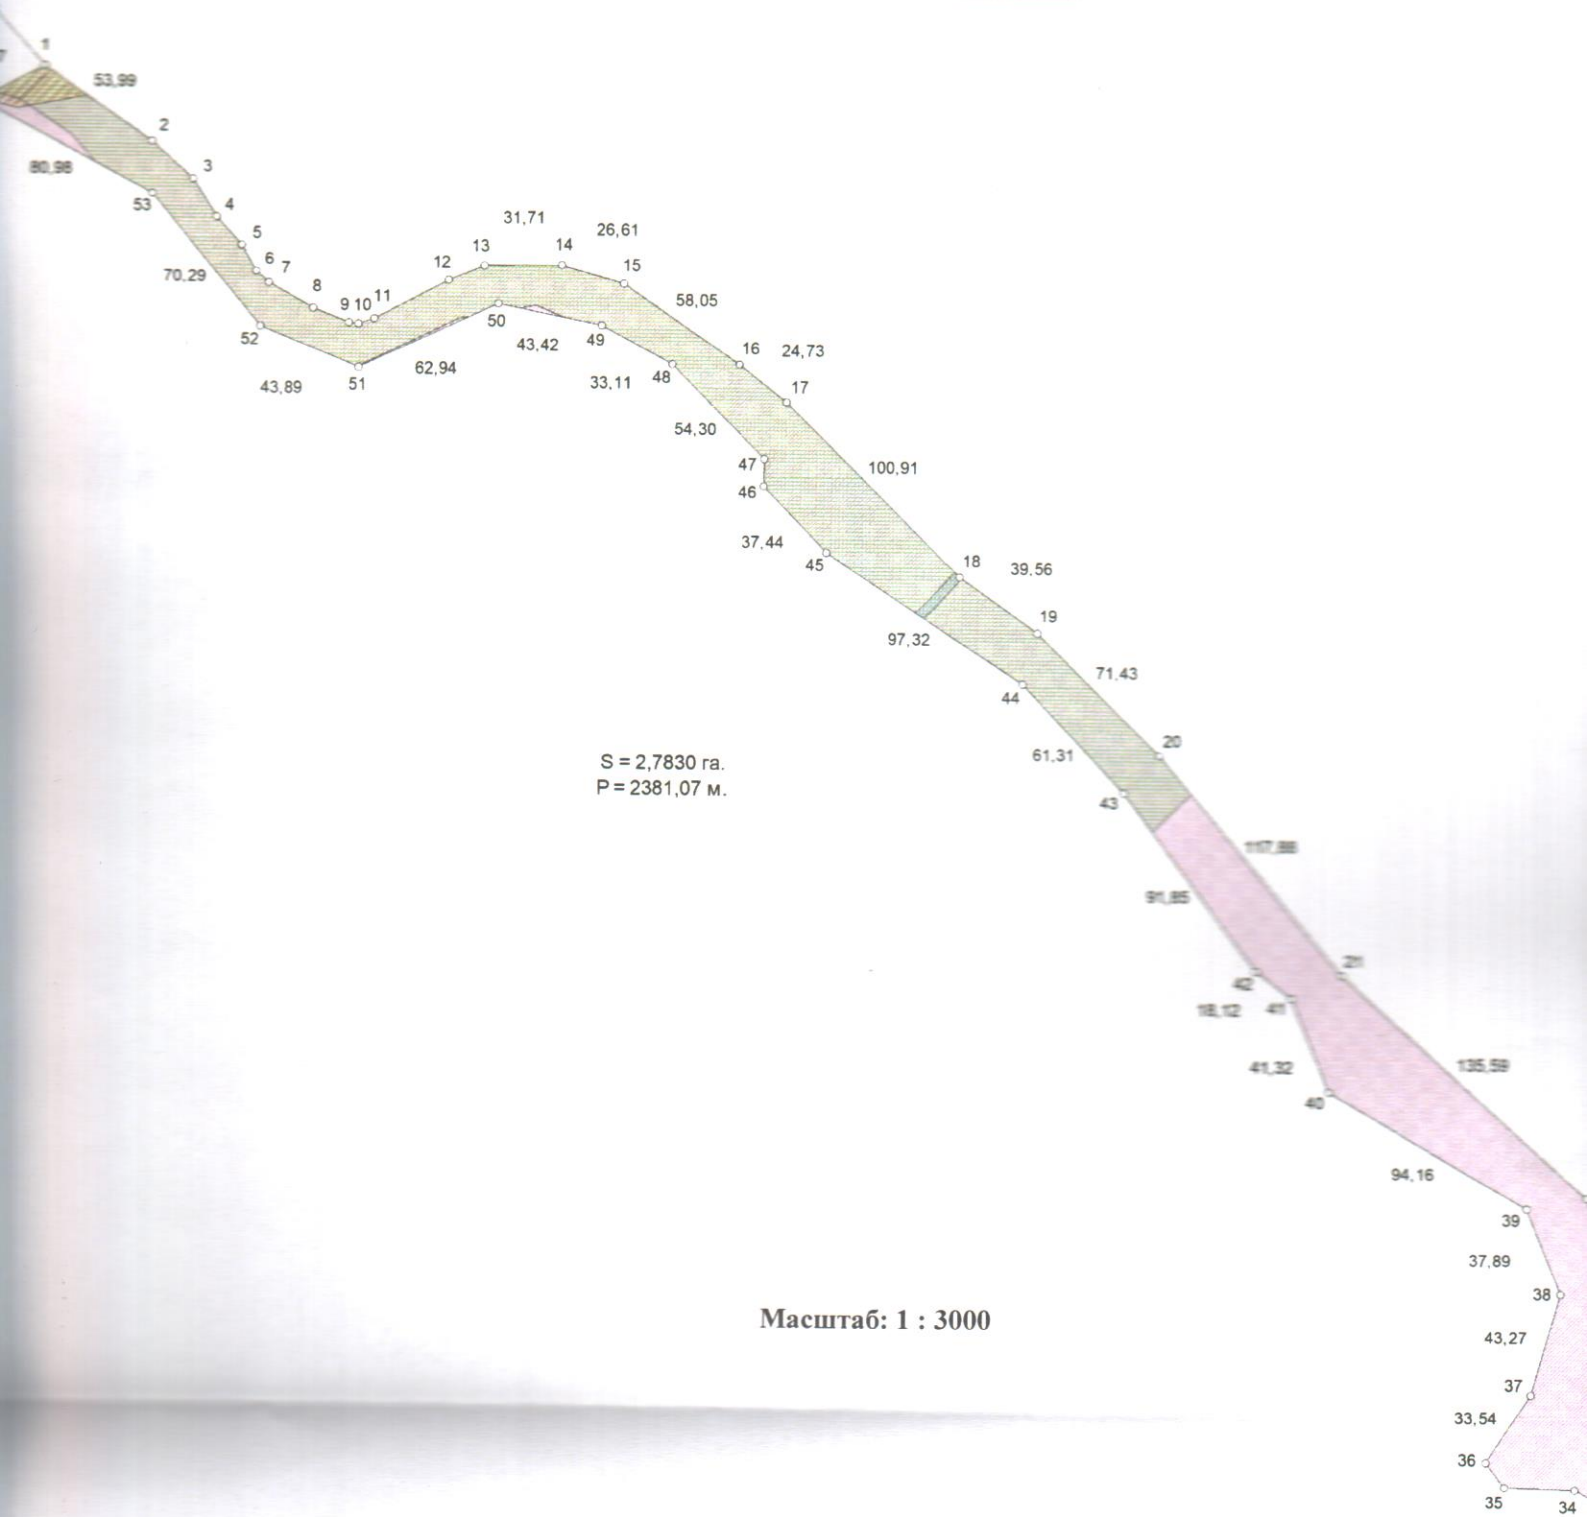

Масштаб: 1 : 3000

Відомості про обмеження у використанні

Назва	код	площа
в-в'язки садово-паркового	10.07	2,7830
середня захисна смуга вздовж річок, що володять на островах	05.02	2,7830
порівняльного ландшафту	01.02.3	2,7419
зона нависло (уздовж) об'єкта	01.04	0,0092
гнітний арешт населеного місця	06.06.2	1,1975
регулювання забудови	01.02.2	0,0366
порони архітектурного культурного	01.02.4	0,0366