




Олещук

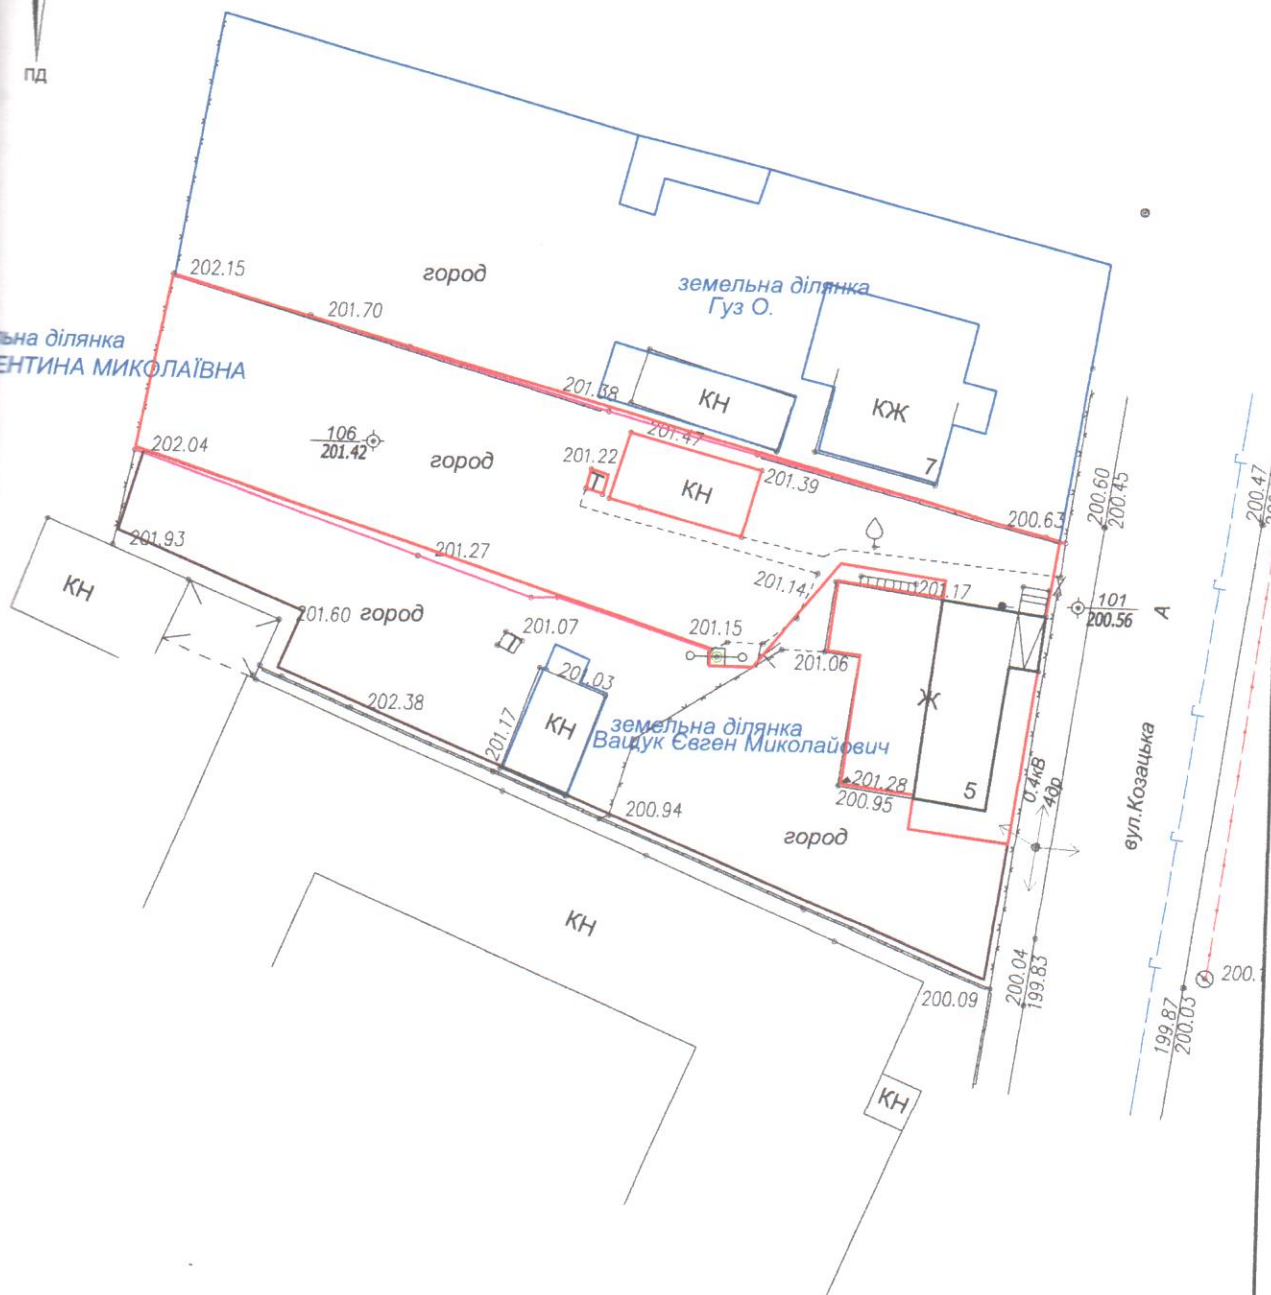

Матеріали польових топографо-геодезичних робіт

План земельної ділянки, складений за результатами кадастрової зйомки

Стадія	Аркуш	Аркушів
п	1	1



підприємець
Олещук
Ірина Василівна

Викопіювання із чергового кадастрового плану
земельної ділянки
М. ВОЛОДИМИР-ВОЛИНСЬКИЙ по вул. КОЗАЦЬКІЙ

ЖИТЕЛЬСТВО


ого

ьськ

93. р.

196

діл

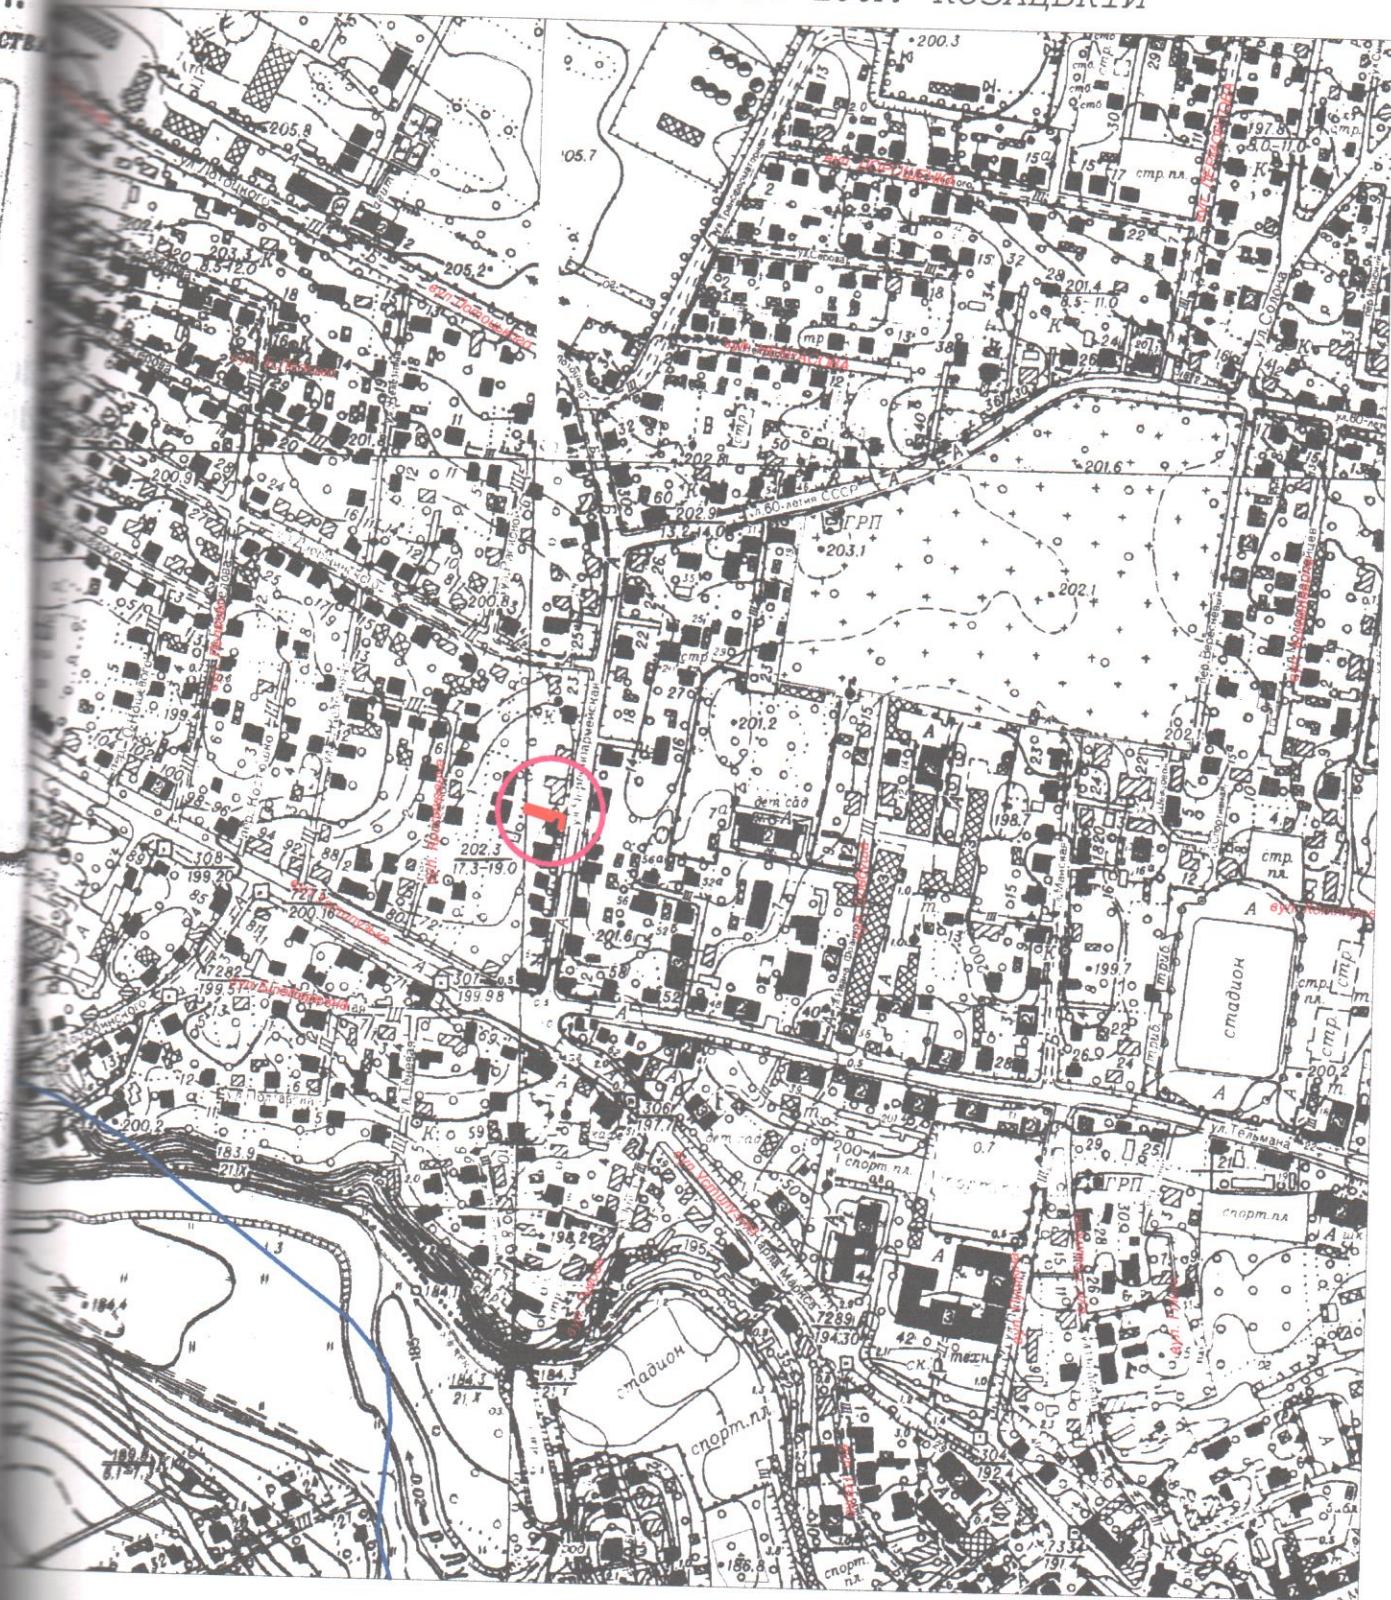

Умовні позначення



межа земельної ділянки

масштаб 1:10000