


КАДАСТРОВИЙ ПЛАН (з додатками)

кадастровий номер: 0720581603:03:001:_____, площа 0,2500 га.

Відомості про межові знаки та встановлення їх в натуру (на місцевість)
3.8. Межові знаки не встановлюються, бо межі збігаються з природними та штучними лінійними спорудами і рубежами.

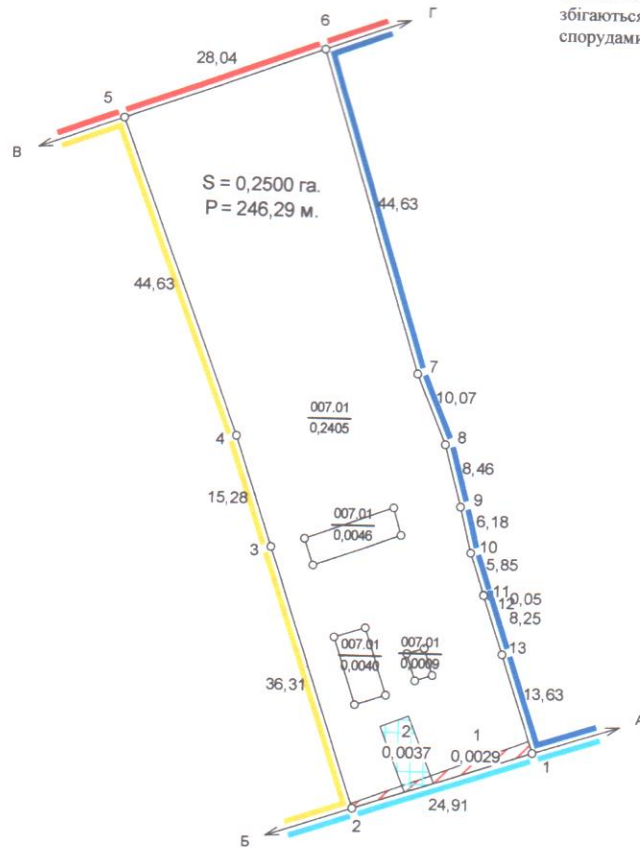

Масштаб: 1 : 1000

ЕКСПЛІКАЦІЯ ЗЕМЕЛЬНИХ УГІДЬ

Всього земель, гектарів		У тому числі за земельними угіддями, гектарів
		007.01. Малоповерхова забудова
Площа земельної ділянки	0,2500	0,2500
з тому числі в зоні дії обмежень	0,0066	0,0066

Умовні позначення

	Межі
	Межі контурів угідь
	Малоповерхова забудова
	Малоповерхова забудова
	Малоповерхова забудова
	Малоповерхова забудова
	Малоповерхова забудова
	01.05 Охоронна зона навколо (уздовж) об'єкта енергетичної системи
	01.08 Охоронна зона навколо інженерних комунікацій

		Відомості про цільове призначення земельної ділянки
Категорія земель	землі житлової та громадської забудови	
Цільове призначення	для будівництва і обслуговування житлового будинку, господарських будівель і споруд (присадибна ділянка)	
Код цільового призначення	02.01	
Площа, гектарів	0,2500	

Відомості про обмеження у використанні

№ контуру на плані	Назва	код	площа
1	Охоронна зона навколо (уздовж) об'єкта енергетичної системи	01.05	0,0029
2	Охоронна зона навколо інженерних комунікацій	01.08	0,0037

Посада	Прізвище	Підпис	Дата
			05.08.25
			05.08.25

гр. Морозюк Віктор Володимирович
для будівництва і обслуговування житлового будинку, господарських будівель і споруд (присадибна ділянка)
Волинська область, Володимирський район, с. Новосілки, вул. Шевченка, 9

Технічна документація із землеустрою щодо встановлення (відновлення) меж земельної ділянки в натурі (на місцевості)

Стадія	Аркуш	Аркуш
ТД	1	2

0720581603:03:001:_____

ТЗОВ "ТЕО-ЛЕНД"



межі земельної ділянки площею 0,2500 га, Морозюк В.В.

зареєстровані земельні ділянки

межі адміністративно-територіального поділу

Данкевич Д.О. 2025

Волинська область Володимирський район
с.Новосілки

Викопіювання
з планово-картографічних матеріалів

Стадія	Аркуш	Аркушів
ТД	1	1

ТЗОВ "ГЕО-ЛЕНДС"