


КАДАСТРОВИЙ ПЛАН (з додатками)

кадастровий номер: 0720581600:05:001:_____, площа 0,2200 га.

Відомості про межові знаки та встановлення їх в натурі (на місцевості)
3.8. Межові знаки не встановлюються, бо межі збігаються з природними та штучними лінійними спорудами і рубежами.

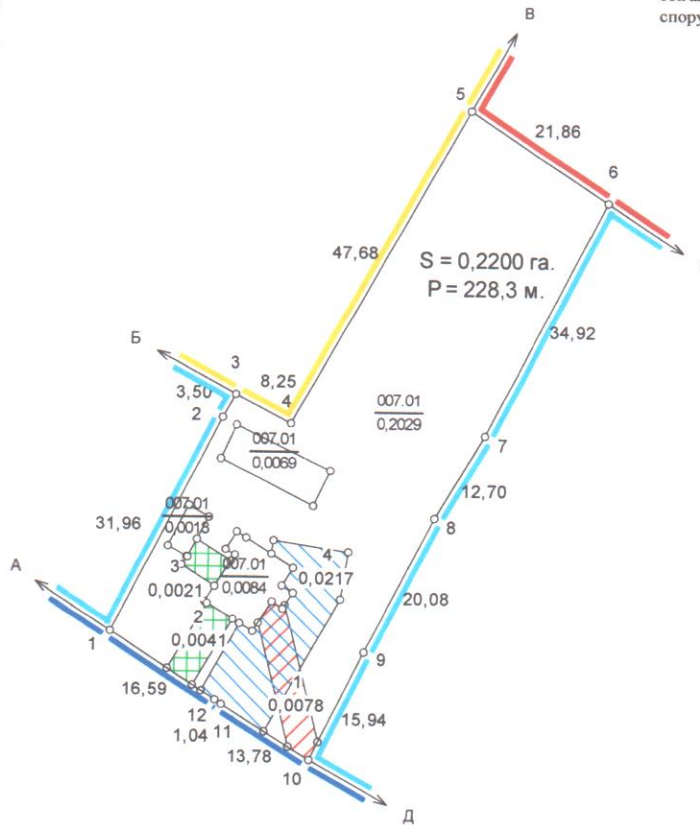

ЕКСПЛІКАЦІЯ ЗЕМЕЛЬНИХ УГІДЬ

Всього земель, гектарів		У тому числі за земельними угіддями, гектарів
		007.01 Малоповерхова забудова
Площа земельної ділянки	0,2200	0,2200
в тому числі в зоні дії обмежень	0,0357	0,0357
Відомості про цільове призначення земельної ділянки		
Категорія земель	землі житлової та громадської забудови	
Цільове призначення	для будівництва і обслуговування житлового будинку, господарських будівель і споруд (присадибна ділянка)	
Код цільового призначення	02.01	
Площа, гектарів	0,2200	

Масштаб: 1 : 1000

Умовні позначення

	Межі
	Межі контурів угідь
	Малоповерхова забудова
	Малоповерхова забудова
	Малоповерхова забудова
	Малоповерхова забудова
	01.05 Охоронна зона навколо (уздовж) об'єкта енергетичної системи
	01.08 Охоронна зона навколо інженерних комунікацій

Відомості про обмеження у використанні

№ контуру на плані	Назва	код	площа
1	Охоронна зона навколо (уздовж) об'єкта енергетичної системи	01.05	0,0078
2	Охоронна зона навколо інженерних комунікацій	01.08	0,0041
3	Охоронна зона навколо інженерних комунікацій	01.08	0,0021
4	Охоронна зона навколо інженерних комунікацій	01.08	0,0217

Підрозділ	Прізвище	Підпис	Дата	Технічна документація із землеустрою щодо встановлення (відновлення) меж земельної ділянки в натурі (на місцевості)		
Замовник				Стадія	Аркуш	Аркушів
Виконавець			23.07.25	ТД	1	2
Відомості			23.07.25	ТОВ "ТЕО-ЛЕНДС"		
0720581600:05:001:_____				2025 р.		

ння права
ми, законним
28, 392, 1216
ської області
овітом після
а житлові
аходиться за
ласть.
овітом після
ватизації та
івництва і
у приватну
народних
ітом після
атизації та
собистого
тепанівні
инського
ляційної
подання
и після
адження
гляду.
ційного
ні було
озгляду
й строк



-  межі земельної ділянки площею 0,2200 га, Петрук Г.С.
-  зареєстровані земельні ділянки
-  межі адміністративно-територіального поділу

Данкевич Д.О. 2025



Волинська область Володимирський район
с.Суходоли

Викопіювання з планово-картографічних матеріалів	Стадія	Аркуш	Аркушів
	ТД	1	1
	ТзОВ "ГЕО-ЛЕНДС"		