


КАДАСТРОВИЙ ПЛАН (з додатками)
кадастровий номер: 0720581605:01:001: _____, площа 0,2500 га.

Відомості про межові знаки
та встановлення їх в натуру (на місцевість)
3.8. Межові знаки не встановлюються, бо межі
збігаються з природними та штучними лінійними
спорудами і рубежами.

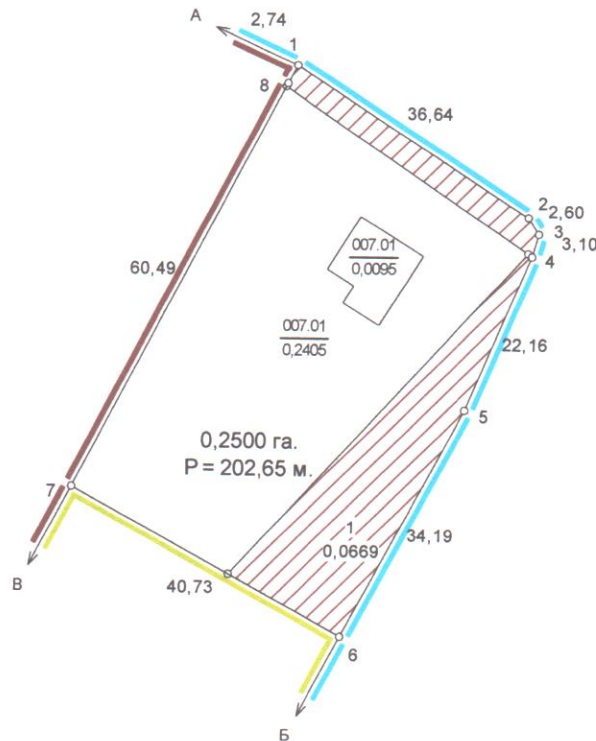

Масштаб: 1 : 1000

ЕКСПЛІКАЦІЯ ЗЕМЕЛЬНИХ УГІДЬ

Всього земель, гектарів		У тому числі за земельними угіддями, гектарів
		007.01. Малоповерхова забудова
Площа земельної ділянки	0,2500	0,2500
в тому числі в зоні дії обмежень	0,0669	0,0669

Умовні позначення

	Межі
	Межі контурів угідь
	Малоповерхова забудова
	Малоповерхова забудова
	01.05 Охоронна зона навколо (уздовж) об'єкта енергетичної системи

	Відомості про цільове призначення земельної ділянки
Категорія земель	землі житлової та громадської забудови
Цільове призначення	для будівництва і обслуговування житлового будинку, господарських будівель і споруд (присадибна ділянка)
Код цільового призначення	02.01
Площа, гектарів	0,2500

Відомості про обмеження у використанні

№ контуру на плані	Назва	код	площа
1	Охоронна зона навколо (уздовж) об'єкта енергетичної системи	01.05	0,0669

Посада	Прізвище	Підпис	Дата	гр. Сачук Людмила Володимирівна для будівництва і обслуговування житлового будинку, господарських будівель і споруд (присадибна ділянка) Волинська область, Володимирський район, с. Суходоли, вул. Незалежності, 1			
Розробив			02.07.24				
Перевірив			02.07.24				
				Технічна документація із землеустрою щодо встановлення(відновлення) меж земельної ділянки в натурі (на місцевості)	Стадія	Аркуш	Аркушів
					ТД	1	2
				0720581605:01:001: _____	ТЗОВ "ГЕО-ЛЕНДС"		

Викопіювання з публічної кадастрової карти
с.Суходоли Володимирського району



земельна ділянка площею 0,2500 га, Сачук Л.В.

Виконав



Д.О.Данкевич