


КАДАСТРОВИЙ ПЛАН ЗЕМЕЛЬНОЇ ДІЛЯНКИ

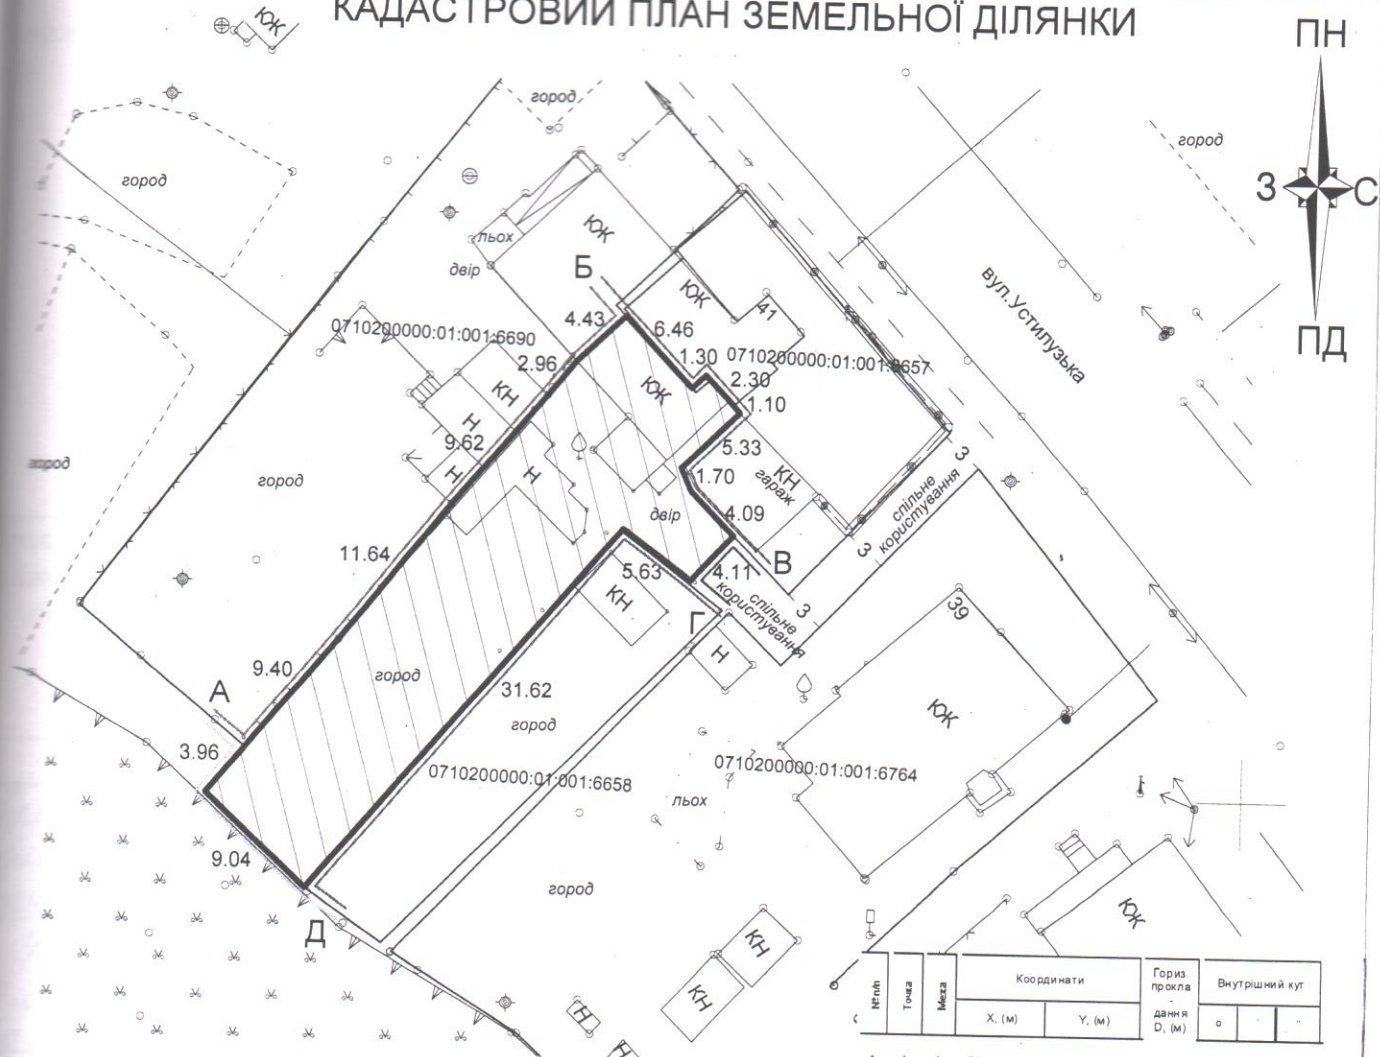

ОПИС МЕЖ:

- А до Б землі у власності гр. Дудка О.П. (кадастровий номер 0710200000:01:001:6690)
 Б до В землі у власності гр. Гирилович В.Є. (кадастровий номер 0710200000:01:001:6657)
 В до Г землі комунальної власності Володимир-Волинської міської ради (спільне користування) (кадастровий номер відсутній)
 Г до Д землі у власності гр. Гирилович В.Є. (кадастровий номер 0710200000:01:001:6658)
 Д до А землі комунальної власності Володимир-Волинської міської ради (кадастровий номер відсутній)

Код КВЗУ	Код КВЦНЗ	Експлікація земель присадибної ділянки по угіддях			
		Загальна площа ділянки	під житловою забудовою одно та двохповерховою		
			капітальна кв.м.	тимчасова кв.м.	прибудинкова територія кв.м.
007.01	Секція В 02.01	423	54	30	339

№ п/п	Точка	Межа	Координати		Гориз. прокла- дання D, (м)	Внутрішній кут		
			X, (м)	Y, (м)		о	'	''
1	1	А	5626402,470	1357134,040	9,4	179	58	21,39
2	2		5626409,680	1357140,070		181	19	26,73
3	3		5626418,780	1357147,330	11,64	178	13	14,42
4	4		5626426,110	1357153,560	9,62	181	13	18,3
5	5		5626428,420	1357155,440	2,98	172	18	17,07
6	6	Б	5626431,440	1357158,660	4,41	90	23	33,73
7	7		5626426,760	1357163,110	6,46	270	11	51,74
8	8		5626427,660	1357164,050	1,3	88	45	20,92
9	9		5626425,980	1357165,590	2,28	178	54	47,58
10	10		5626425,130	1357166,340	1,13	92	3	24,87
11	11		5626421,460	1357162,470	5,33	250	30	58,33
12	12		5626419,910	1357163,160	1,7	200	36	24,18
13	13	В	5626417,000	1357166,030	4,09	92	27	59,52
14	14	Г	5626413,990	1357163,230	4,11	96	18	15,22
15	15		5626417,350	1357158,710	5,63	266	5	21,5
16	16	Д	5626393,320	1357138,160	31,62	88	0	9,43
17	17		5626399,430	1357131,500	9,04	92	39	15
18	1		5626402,470	1357134,040	3,96	179	58	21,39

Периметр, м. P = 114,70
 Площа, га. S = 0,0423
 (контрольні обчислення, га.) 0,0423

начальник	Гус С.М.	технічна документація із землеустрою щодо встановлення меж земельної ділянки в натурі (на місцевості)	кадастровий № 0710200000:01:001:0460
виконав	Фисюк Т.О.		
		кадастровий план земельної ділянки з експлікацією земель масштаб 1:500	Боносюк Тетяна Аркадіївна м.Володимир-Волинський вул. Устилузька, 41/1 Володимир-Волинський міськрайонний виробничий відділ Волинської регіональної філії ДП Центр ДЗК 2021 рік

Викопіювання із чергового кадастрового плану



УМОВНІ ПОЗНАЧЕННЯ:



- межа земельної ділянки