

ВИКОПЮВАННЯ З КАДАСТРОВОЇ КАРТИ
місто Володимир, вулиця Наталії Ужвій
Володимирського району Волинської області



Масштаб 1:5000

Умовні позначення:

- | | |
|---|--------------------------|
|  | - межа земельної ділянки |
|  | - межа суміжних ділянок |

Площа земельної ділянки S=2.0000 га
Володимирська міська рада


Опис меж

- зі сходу - землі ТзОВ "П'ятидні" (кад. номер 0710200000:01:002:4991)
- зі сходу - землі комунальної власності Володимирської міської ради (кад. номер не визначено)
- з південного-сходу - землі гр.Юнак С. П., гр.Самков В. А. (кад. номер 0710200000:01:002:4896)
- із заходу - землі комунальної власності Володимирської міської ради (кад. номер не визначено)

ПЛАН ВІДВЕДЕННЯ ЗЕМЕЛЬНОЇ ДІЛЯНКИ



Площа = 2.4100 га
Периметр = 795.84 м

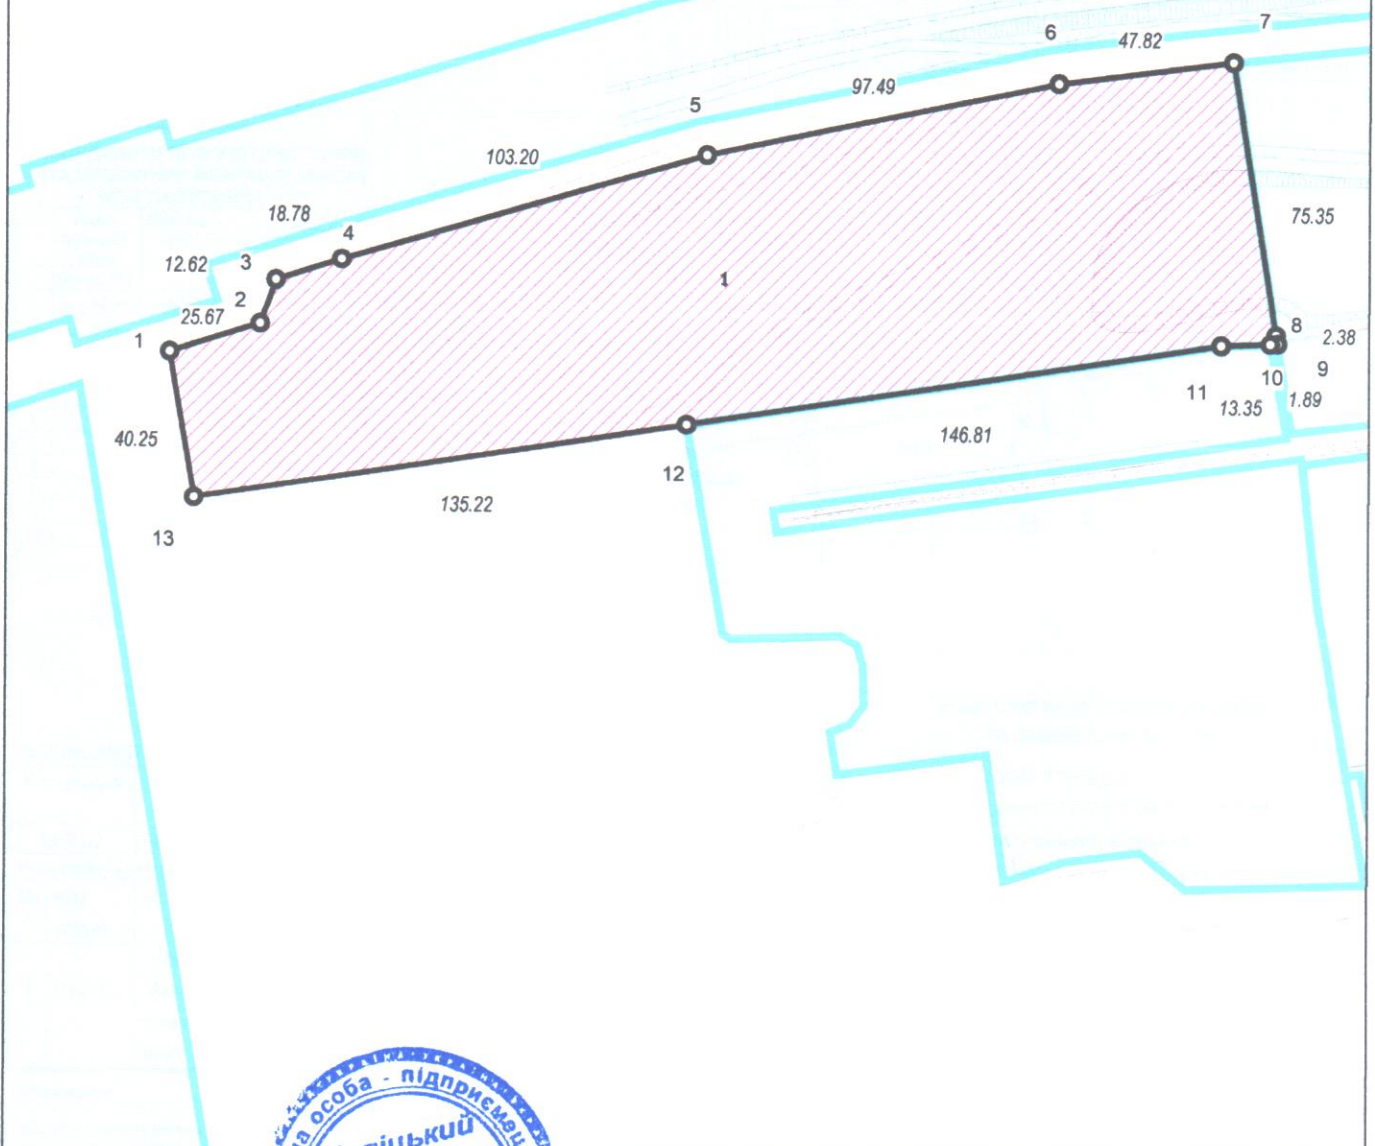

Володимирська міська рада

Володимирська область, місто Володимир, вулиця Наталії Ужвій

для розміщення та експлуатації основних, підсобних і допоміжних будівель та споруд підприємств переробної, машинобудівної та іншої промисловості, включаючи об'єкти оброблення відходів, зокрема із енергогенеруючим блоком (11.02)

Керівник	Малицький А. Ю.	Проект землеустрою щодо відведення земельних ділянок	Масштаб	Лист	Листів
			1:2000	1	1
Виконав	Малицький А. Ю.	План відведення земельної ділянки	Фізична особа-підприємець Малицький Андрій Юрійович 2025		

Матеріали топографо-геодезичних робіт та землевпорядного проектування