
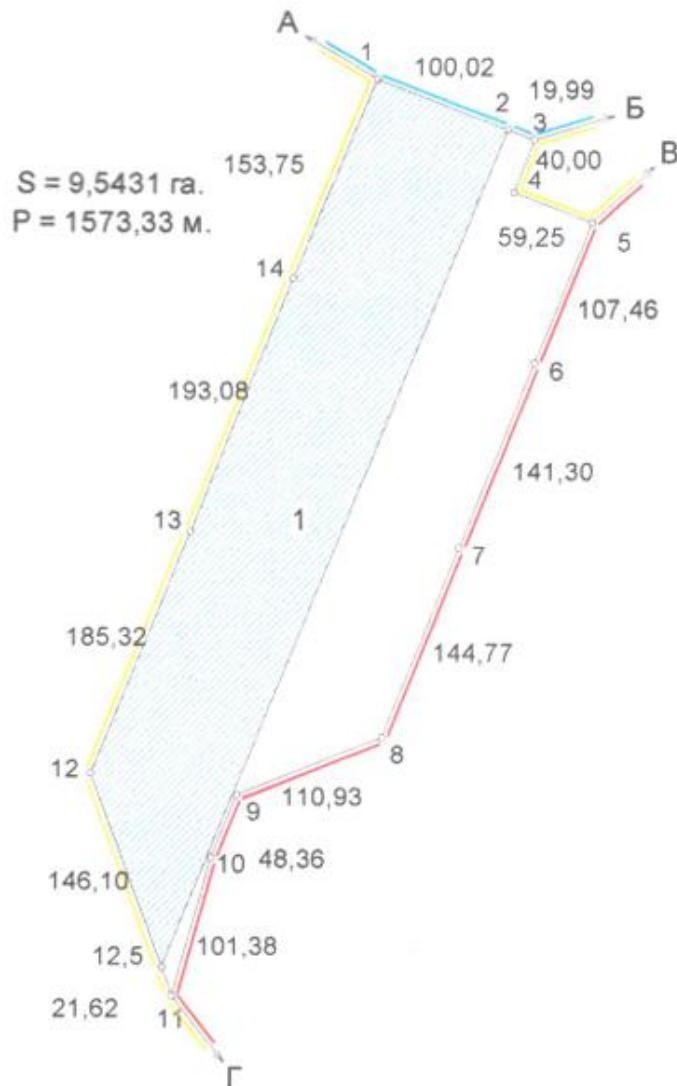


КАДАСТРОВИЙ ПЛАН (з додатками)
кадастровий номер: 0710200000:01:005:0466 площа 9,5431 га.

Масштаб: 1 : 5000

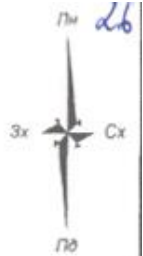


ОПИС МЕЖ

А до Б землі Володимирської міської ради (вул. Луцька);
Б до В землі міської ради не надані у власність чи користування;
В до Г земельна ділянка Володимирської міської ради
(0710200000:01:005:0171);
Г до А землі міської ради не надані у власність чи користування.

Умовні позначення

- Межі
- Межі контурів угідь
- Землі, які використовуються для геологічної інфраструктури
- 01.03 Охоронна зона навколо (узадовж) об'єкта транспорту

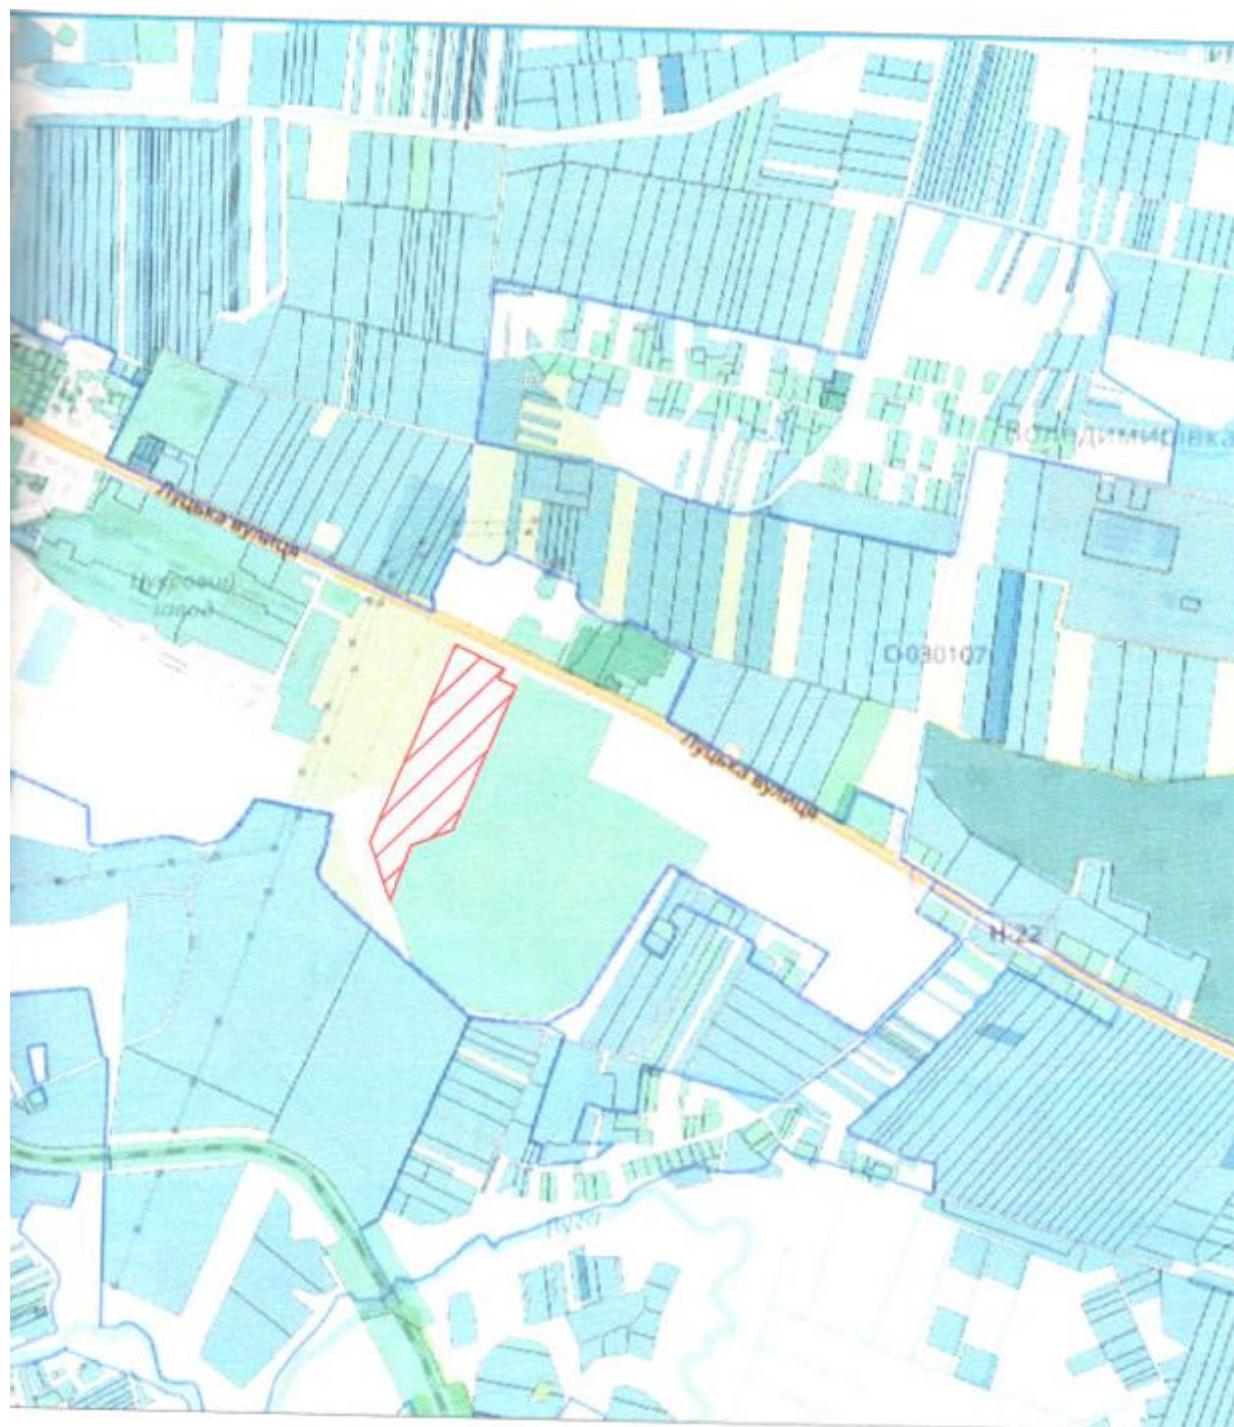



Умовні позначення:



1

- межа земельної ділянки



- межа суміжної земельної ділянки

35.17
193.56

- номер поворотної точки меж земельної ділянки

- лінійні проміри між поворотними точками меж земельної ділянки (м)

- пікети

104

- пункти геодезичних мереж згущення



- територія в межах дії обмеження, обтяжень (сервітутів)