


ВИКОПЮВАННЯ З КАДАСТРОВОЇ КАРТИ

місто Володимир, вулиця Віктора Хмелецького
Володимирського району Волинської області



Масштаб 1:1000

Умовні позначення:

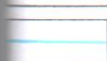-  - межа земельної ділянки
-  - межа суміжних ділянок


Площа земельної ділянки $S=0.1143$ га
Володимирська міська рада

Опис меж

- * з північного-сходу - землі Володимирська міська рада (кад. номер 0710200000:01:003:6336)
- * зі сходу - землі Володимирська міська рада (кад. номер не визначено)
- * із півдня - землі гр.Баранов В. П. (кад. номер 0710200000:01:003:6321)
- * із півдня - землі Володимирська міська рада (проїзд)
- * із заходу - землі Володимирська міська рада (вул. Віктора Хмелецького)
- * із півночі - землі Володимирська міська рада (проїзд)

СХЕМА перенесення меж земельної ділянки в режимі РТК

Координати перенесення в натуру (на місцевість) поворотних точок меж земельної ділянки			Середньо квадратичне відхилення (СКВ)		Координати перенесення в натуру (на місцевість) поворотних точок меж земельної ділянки			Середньо квадратичне відхилення (СКВ)	
№	X	Y	dX(м)	dY(м)	№ з/п	X	Y	dX(м)	dY(м)
	5628347.91	1358628.75	0.00	-0.01	12	5628345.705	1358644.269	0.00	0.00
	5628345.018	1358628.118	0.01	-0.01	13	5628345.278	1358647.123	0.01	0.00
	5628338.44	1358626.68	-0.01	0.00	14	5628312.404	1358640.879	-0.01	0.01
	5628332.90	1358625.46	0.01	0.00	15	5628312.678	1358638.842	0.03	0.01
	5628331.71	1358631.07	0.00	0.00	16	5628308.486	1358638.039	0.00	0.01
	5628330.949	1358631.552	0.00	0.00	17	5628308.71	1358636.36	-0.01	0.01
	5628330.51	1358631.83	0.00	0.00	18	5628310.48	1358637.06	0.03	0.01
	5628330.20	1358633.22	0.01	0.00	19	5628313.49	1358637.66	0.02	0.01
	5628331.83	1358633.57	0.01	0.00	20	5628314.95	1358629.83	0.02	0.00
	5628330.26	1358641.12	0.00	0.00	21	5628315.89	1358630.03	-0.02	0.01
	5628344.65	1358644.09	0.00	0.00	22	5628316.20	1358628.65	0.01	0.00
Пн 					23	5628315.44	1358627.46	0.01	0.00
					24	5628316.63	1358621.81	-0.02	0.00
					25	5628311.08	1358620.62	0.00	0.00
					26	5628310.692	1358620.63	0.00	0.00
					27	5628309.96	1358620.65	-0.04	0.01
					28	5628309.75	1358621.63	-0.04	0.01
					29	5628307.80	1358621.21	-0.03	0.01
					30	5628307.95	1358620.47	-0.03	0.01
					31	5628306.52	1358620.17	-0.03	0.01
					32	5628305.88	1358626.52	0.00	0.01
					33	5628303.872	1358602.274	0.00	0.00
					34	5628350.759	1358612.262	0.01	-0.02

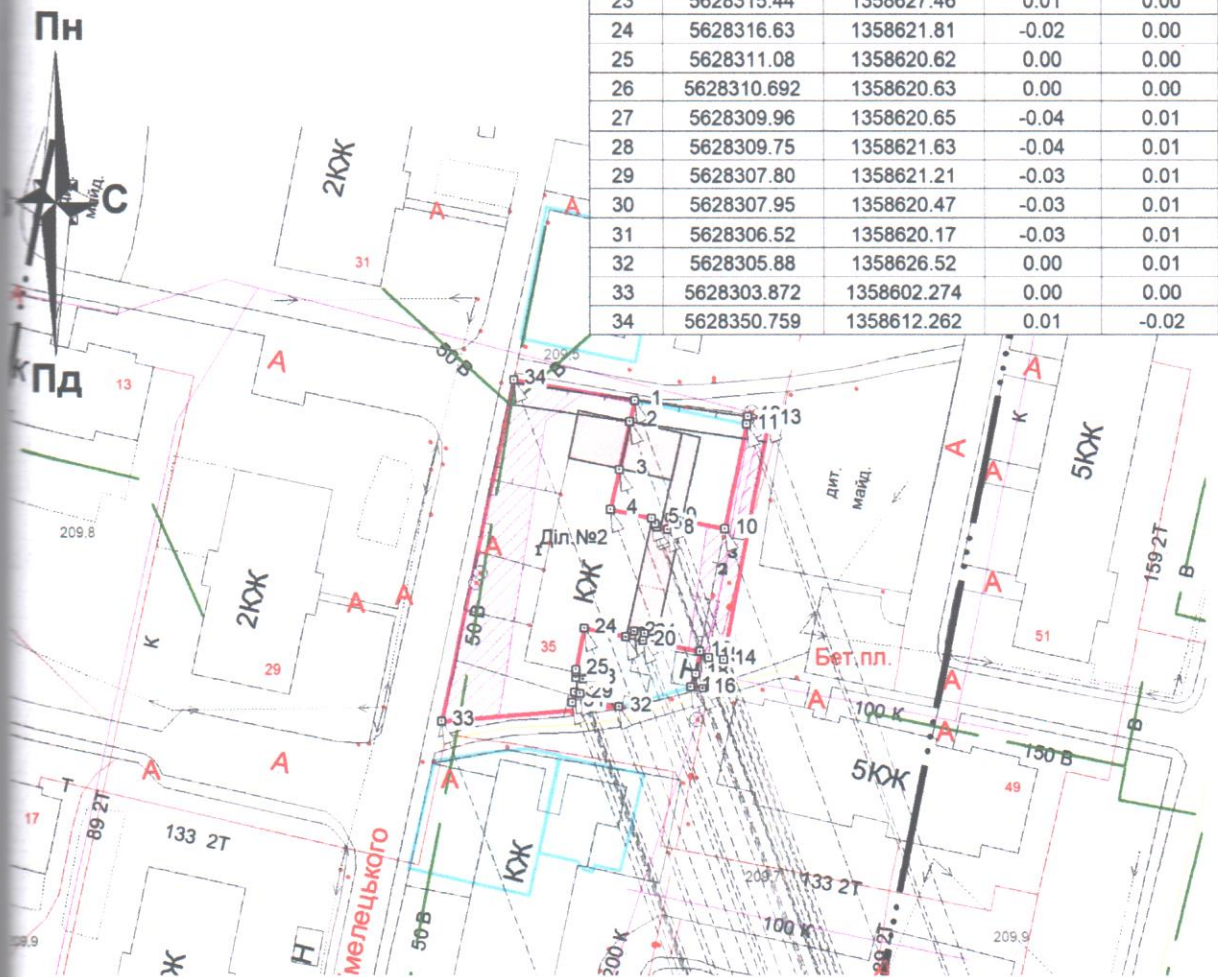

Масштаб 1: 1000

Базисний пункт (база): VLVL X=5624506.1964
Y=360011.3771. Середня довжина вектора: 4065 м
Середньоквадратична похибка місцезнаходження
поворотних знаків згідно Інструкції про встановлення
знаків (показання) меж земельних ділянок в натурі (на
місцевості) та їх закріплення межовими знаками не
перевищує 0,1 м.

Містобудівна документація

Масштаб

Лист

Листів

1: 1000

1

2

Схема перенесення меж земельної ділянки в режимі РТК

ТЗОВ "АМ ХОРС"
2025