


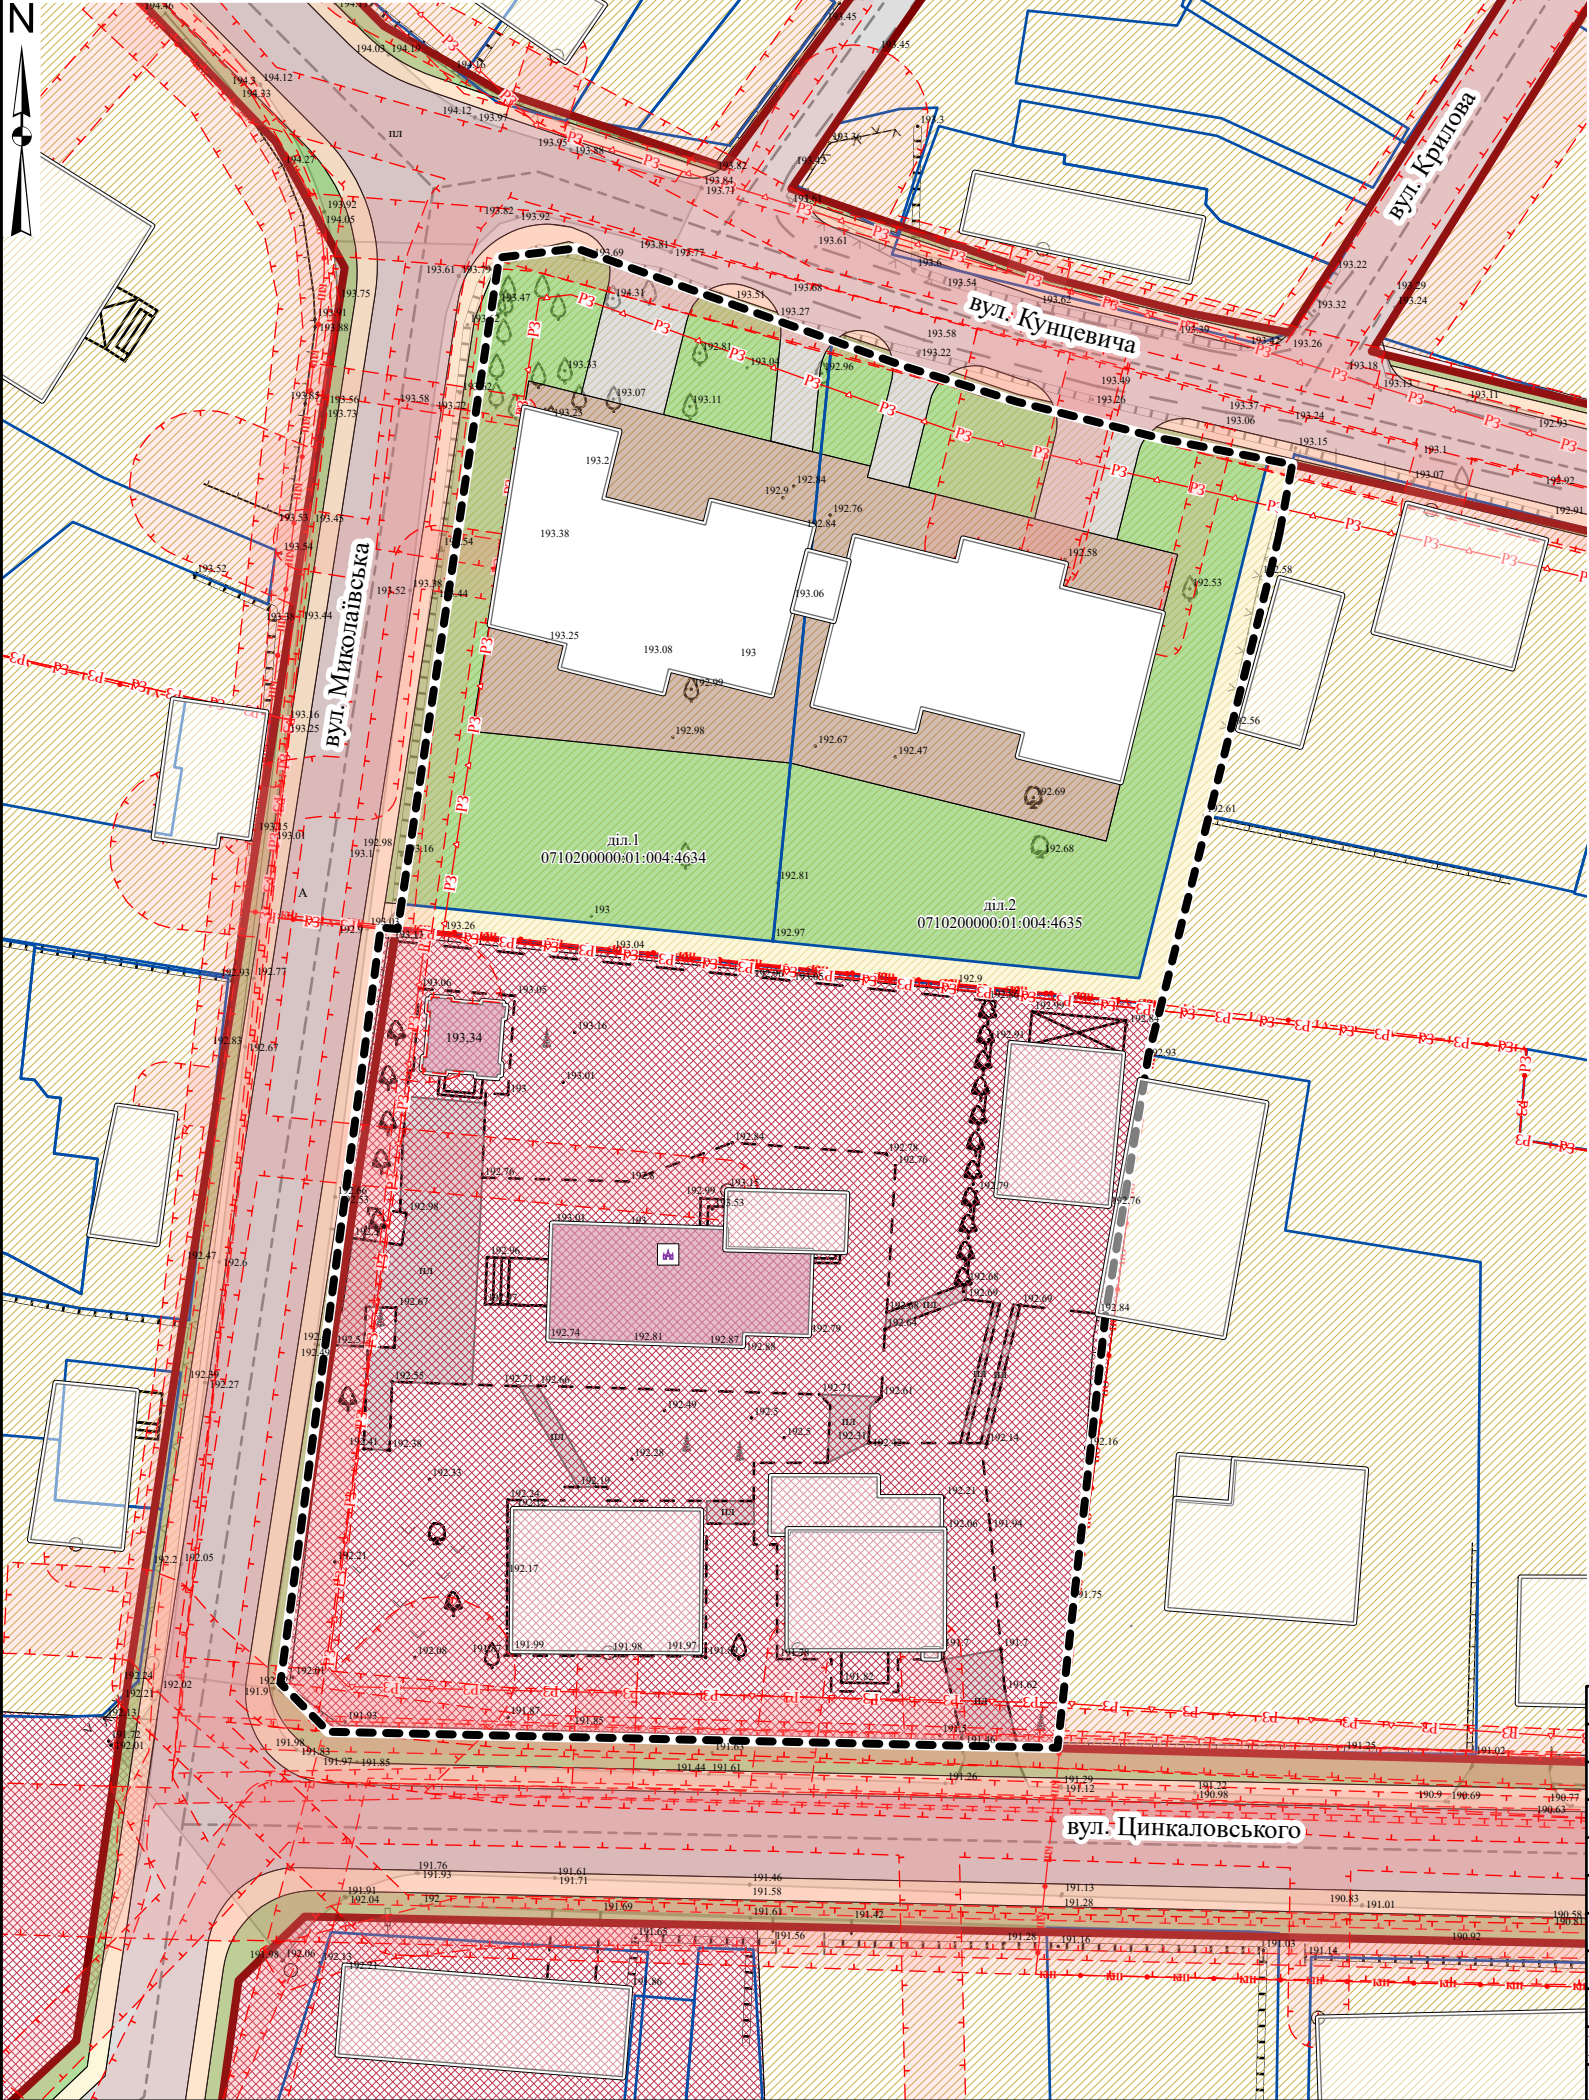

Умовні позначення

- Сакральні споруди

 - Об'єкт культурної спадщини
- Житлові будинки

 - Існуючі будівлі
 - Проектовані будівлі
 - Громадські будівлі та споруди
- Обмеження

 - Території, на які розроблено ДПТ
 - Охоронна зона
 - Території в лініях регуювання забудови
 - Зона охорони пам'яток культурної спадщини
- Території в червоних лініях

Охоронювані археологічні території

Історичні ареали населених місць

Сегмент вулично-дорожньої мережі

Вісь вулиці

Функціональне використання території

 - території житлової садибної забудови
 - території громадської забудови

Топооснова

Покриття
- Експлікація функціонального використання територій
- | підрозділ
Стратегії
просторового
розвитку
території | проектне рішення
Плану реалізації | підпис
об'єкта | максимально
допустимий
відсоток
забудови, %; | максимальна
щільність
населення в
межах
житлової
забудови,
осіб/га | гранична
висота
будівель,
м | гранична
поверховість | мінімальний
відсоток
озеленення,
% | максимальна
кількість
житлових
одиниць |
|---|---|---|---|--|--------------------------------------|--------------------------|---|---|
| Просторова
композиція
території | Будівництво
будівель
житлового
призначення;
вертикальне
планування та
організація
поверхневого
стоку;
встановлення
обмежень від
інженерних
мереж;
підключення до
місцевих мереж
електро-, газо- та
водопостачання | Території
житлової
садибної
забудови | 50 | 250 | 22 | 3 | 48,3 | 9 |
| Просторова
композиція
території | | Території
громадської
забудови | 21 | | 15 | 4 | 20 | 0 |
-
-
- 19-Д-25
- | | | | | | | |
|--|---------------|----------|--------|--------|---|---------|
| Розроблення детального плану території обмеженої вулицями
Ковельська-Цинкаловського-Кунцевича у місті Володимирі
Володимирського району Волинської області | | | | Стадія | Аркуш | Аркушів |
| Змін. | Арк. | № докум. | Підпис | Дата | | |
| Директор | Габрель | | | | | |
| ГАП | Габрель | | | | | |
| Розробив | Піхотін | | | | 4 | 14 |
| Перевірив | Добровольська | | | | | |
| Н. контроль | Добровольська | | | | | |
| Проектний план М 1:500 | | | | | НАУКОВО-ДОСЛІДНИЙ
ПРОЕКТНИЙ ЦЕНТР
ГЕОУРБАНИСТИКИ ТА
ПЛАНУВАННЯ | |
-