


План надання земельної ділянки
 гр.Румін Інна Вікторівна
 прож: м.Володимир по вул. Дулібська, буд.10 кв.2
 земельна ділянка по вул. Українська за буд.80
 площею 0.0600 га
 для городництва

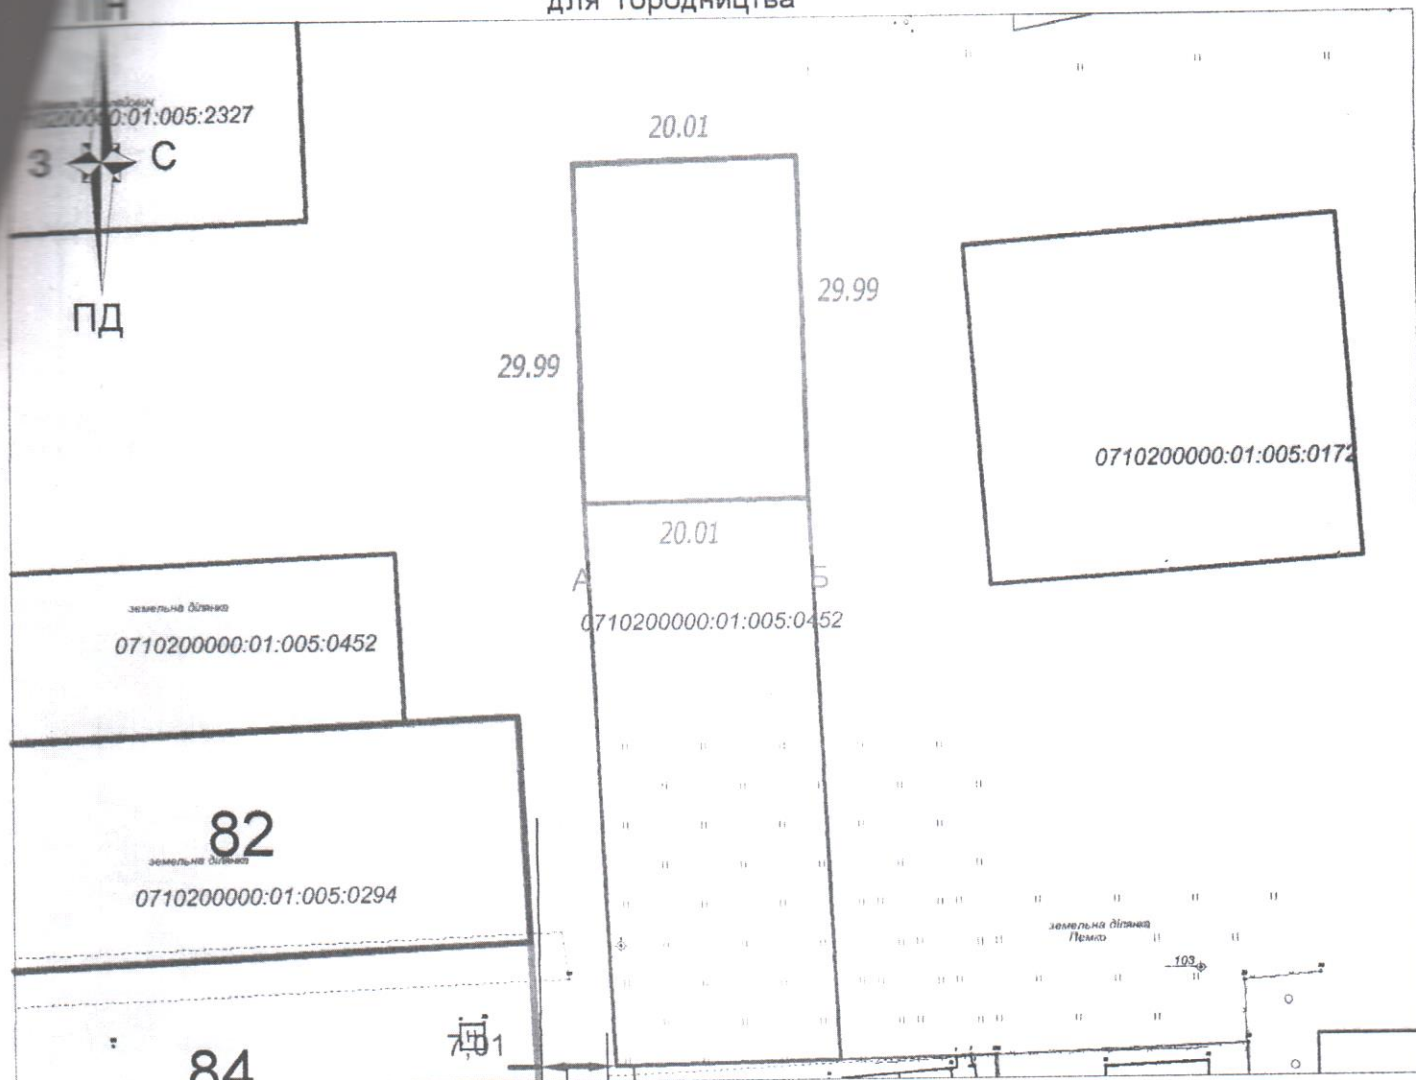

УМОВНІ ПОЗНАЧЕННЯ:



- межа земельної ділянки
 що надається

20.01

- лінійні проміри земельної ділянки

ОПИС МЕЖ

Від А до Б землі міської ради не надані у власність та коритсування ;
 Від Б до А землі гр. Румін С. Л. (0710200000:01:005:0452) ;

ЕКСПЛІКАЦІЯ ЗЕМЕЛЬ

Форма власності	Цільове використання	Категорія земель	Всього, га	Код та назва земельних ділянок угідь згідно КВЗУ
комунальна	01.07	землі сільськогоспо- дарського призначення	0.0600	001.01- рілля
				0.0600

Підприємець Олещук І.В.

План
 земельної ділянки

Румін Інна Вікторівна
 по вул. Українській за буд. 80

ПІДПРИЄМЕЦЬ
 ОЛЕЩУК ІРИНА ВАСИЛІВНА
 2025 рік



Умовні позначення:



межі земельної ділянки



зарєєстровані земельні ділянки



межі адміністративно-територіального поділу

Підприємець Олещук І.В.

Волинської області
м. Володимир, вул. Українська за буд. 80

Склав Олещук І.В.

Викопіювання із планово - картографічних матеріалів
з відображеною земельною ділянкою

Стадія	Аркуш	Аркушів
ПР	1	1



підприємець
Олещук І.В.