

КАДАСТРОВИЙ ПЛАН ЗЕМЕЛЬНОЇ ДІЛЯНКИ

Кадастровий номер 0720581602:02:001:0050

ПЕРЕЛІК ОБМЕЖЕНЬ У ВИКОРИСТАННІ ЗЕМЕЛЬНОЇ ДІЛЯНКИ

№	Код	Назва обмеження	Основні законодавчі акти	Площа, га
1	01.08	Охоронна зона навколо інженерних комунікацій, Охоронна зона водопроводу	постанова КМУ від 30.03.94 N 198 "Про затвердження Єдиних правил ремонту і утримання автомобільних доріг, вулиць, залізничних переїздів, правил користування ними та охорони	0,0279

ВІДОМОСТІ ПРО ПЕРЕНЕСЕННЯ В НАТУРУ
(НА МІСЦЕВІСТЬ) МЕЖ ОХОРОННИХ ЗОН
ТА МЕЖ ЗЕМЕЛЬНОЇ ДІЛЯНКИ

Перенесення меж земельної ділянки та меж охоронних зон (у разі наявності) відбувається згідно креслення в поворотних точках меж земельної ділянки, які позначені прапорцями, на вимогу замовника.

ВІДОМОСТІ ПРО ВСТАНОВЛЕНІ МЕЖОВІ ЗНАКИ

Відомості про встановлені межові знаки додаються.

КООРДИНАТИ ПОВОРОТНИХ ТОЧОК (ТА ПРОЄКТНИХ
МЕЖОВИХ ЗНАКІВ) МЕЖ ЗЕМЕЛЬНОЇ ДІЛЯНКИ


№	Назва межового знаку	Відстань (м)	Координати SK63(1) (м)		Координати USK2000 (м)	
			X	Y	X	Y
1	1	41,34	5 615 951,933	1 350 630,798	5 628 613,298	5 303 656,843
2	2	104,05	5 615 936,418	1 350 669,117	5 628 595,981	5 303 694,402
3	3	38,13	5 615 842,159	1 350 625,059	5 628 503,869	5 303 645,916
4	4	55,07	5 615 857,866	1 350 590,319	5 628 521,208	5 303 611,943
5	5	47,33	5 615 908,453	1 350 612,088	5 628 570,732	5 303 636,090
		285,92				

УМОВНІ ПОЗНАЧЕННЯ

- межа земельної ділянки
- поворотні точки
- міри ліній, метрів
- номери угідь
- проєктні межові знаки
- для закріплення в натурі (на місцевості) меж земельної ділянки та меж охоронних зон

КООРДИНАТИ ПОВОРОТНИХ ТОЧОК
(ТА ПРОЄКТНИХ МЕЖОВИХ ЗНАКІВ)
МЕЖ ОХОРОННИХ ЗОН

Назва межового знаку	Відстань (м)	Координати	
		X	Y
Контур №1			
00001	41,34	5 615 951,93	1 350 630,80
00002	7,18	5 615 936,42	1 350 669,12
3	41,11	5 615 929,92	1 350 666,08
4	6,38	5 615 946,07	1 350 628,28
00001		5 615 951,93	1 350 630,80

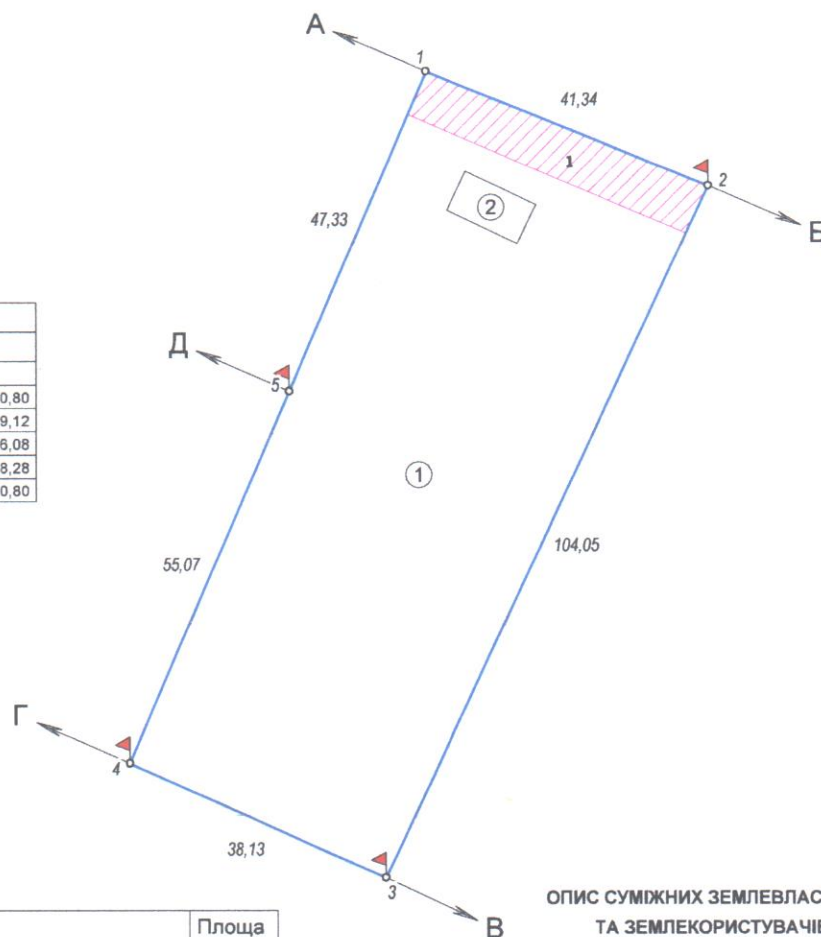

КЛАСИФІКАЦІЯ ЗЕМЕЛЬНИХ УГІДЬ

Код угіддя	Назва угіддя	Площа (га)
001.01	рілля	0.4100

КЛАСИФІКАЦІЯ ЗЕМЕЛЬНИХ УГІДЬ (ПРОЄКТНА)

Код угіддя	Назва угіддя	Площа (га)
002.00	Усього земель	0.4100
002.00	Землі, зайняті поточним будівництвом та відведені під будівництво (будівництво на яких не розпочато)	0.4037
002.00	Землі, зайняті поточним будівництвом та відведені під будівництво (будівництво на яких не розпочато)	0.0063

ОПИС СУМІЖНИХ ЗЕМЛЕВЛАСНИКІВ
ТА ЗЕМЛЕКОРИСТУВАЧІВ

від А до Б землі комунальної власності Володимирської міської територіальної громади (вул. Шахтарська)

від Б до В землі гр. Толста С. І.
(кад. номер не визначено)

від В до Г землі комунальної власності Володимирської міської територіальної громади (прізд)

від Г до Д землі гр. Катеринець І. Я.
(кад. номер 0720581600:02:001:0119)

від Д до А землі гр. Катеринець І. Я.
(кад. номер 0720581600:02:001:0118)

Власник		гр.Данюк Катерина Володимирівна					
Розташування земель. ділянки		Волинська область, Володимирський район, село Дігтів, вулиця Шахтарська					
Цілісність	Категорія земель	землі житлової та громадської забудови					
	Код виду цільового призначення	існуючий стан - 01.03, згідно проєкту - 02.01					
Площа, гектарів		0.4100					
Проектант	 Андрій МАЛІЦЬКИЙ	Проект землеустрою щодо відведення земельних ділянок у разі зміни їх цільового призначення			Масштаб	Лист	Листів
					1:1000	1	1
Замовник	 Андрій МАЛІЦЬКИЙ	Кадастровий план земельної ділянки			ФОП Малицький А.Ю. 2025		

ВИКОПІЮВАННЯ З КАДАСТРОВОЇ КАРТИ

село Дігтів, вулиця Шахтарська
Володимирського району Волинської області



Масштаб 1:5000

Умовні позначення:

-  - межа земельної ділянки
-  - межа суміжних ділянок

Площа земельної ділянки $S=0.4100$ га
гр.Дацюк Катерина Володимирівна

Опис меж

- з північного-сходу - землі комунальної власності Володимирської міської територіальної громади (вул. Шахтарська)
- з сходу - землі гр.Толста С. І. (кад. номер не визначено)
- з південного-заходу - землі комунальної власності Володимирської міської територіальної громади (прізд)
- з заходу - землі гр.Катеринець І. Я. (кад. номер 0720581600:02:001:0119)
- з північного-заходу - землі гр.Катеринець І. Я. (кад. номер 0720581600:02:001:0118)