


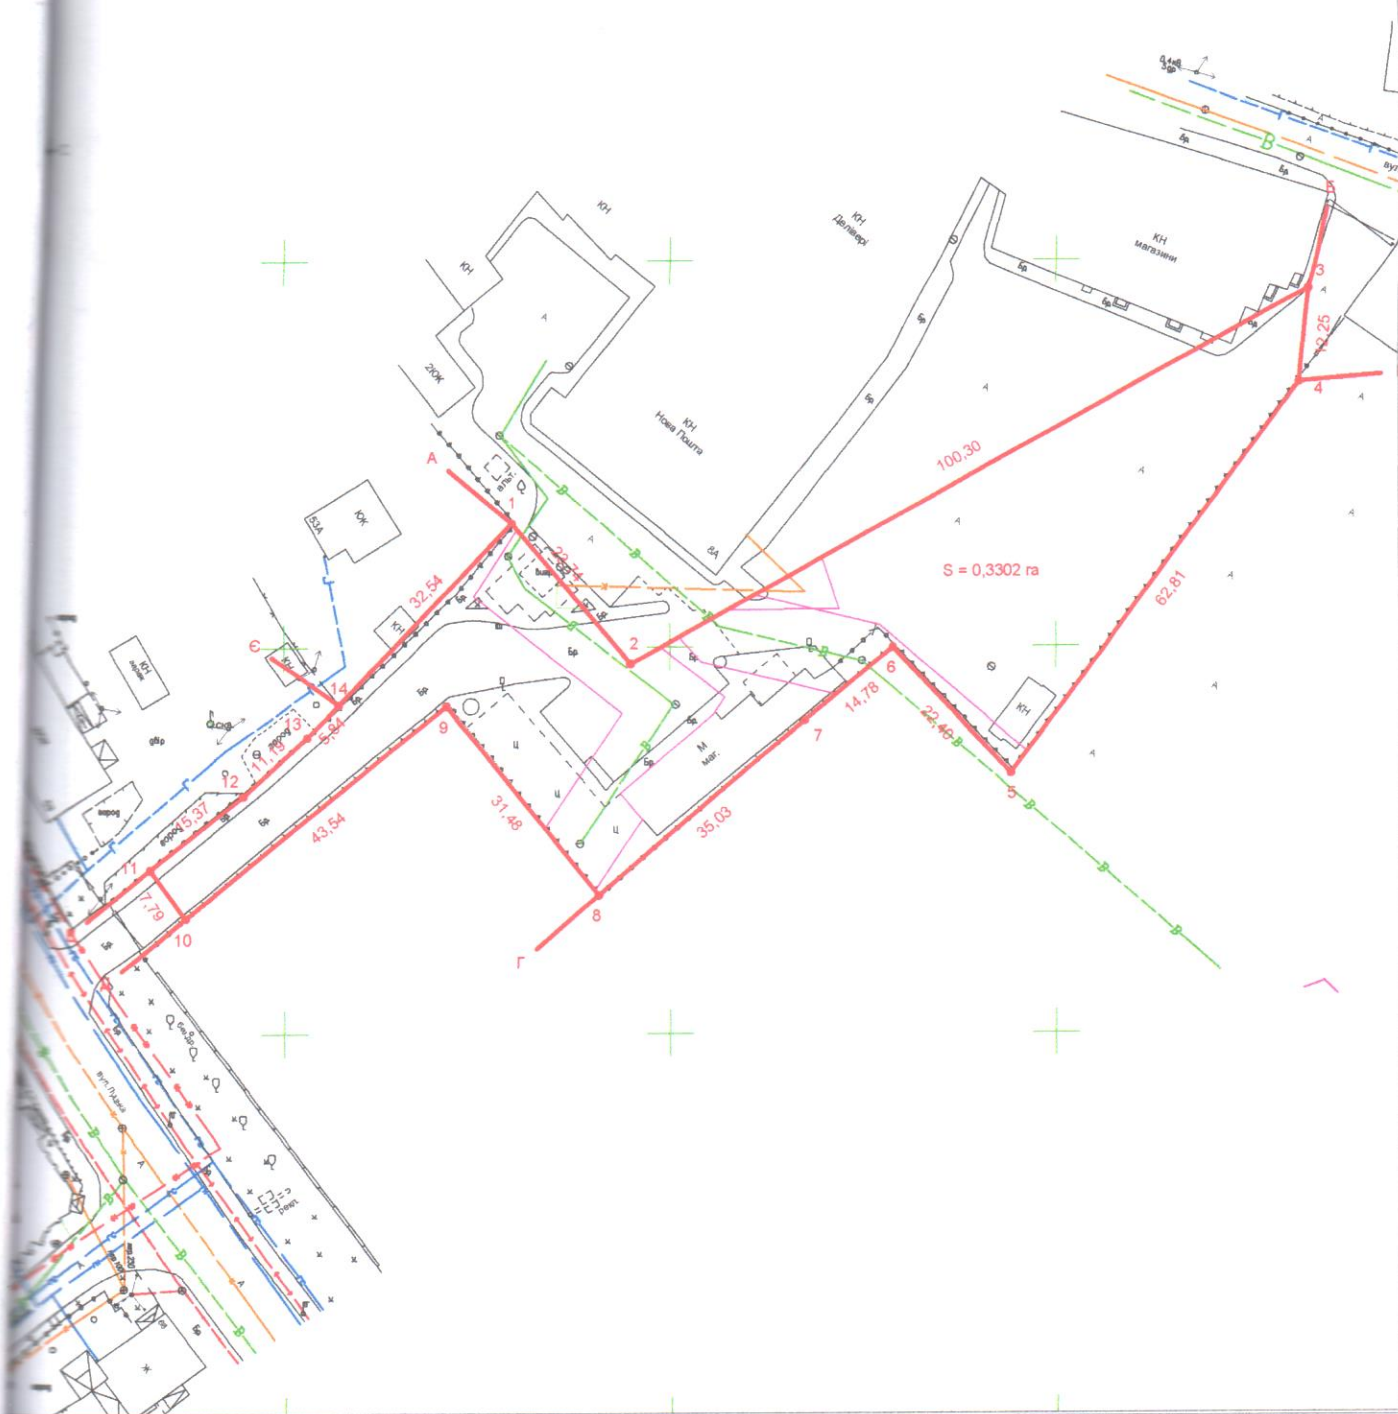

Умовні позначення:

- 1 - номер поворотної точки меж земельної ділянки
- 23.25 - лінійні проміри між поворотними точками меж земельної ділянки (м)
- 103 - пункти геодезичних мереж згущення
- межа земельної ділянки

підприємець	Олещук І.В.	2025	гр.Сергєєва Вікторія Сергіївна вул.Луцька,81-А м.Володимир Волинська область		
свідок	Семенюк Л.М.	2025			
			Матеріали польових робіт	Стадія	Аркуш
			План встановлених меж земельної ділянки	п	1
					Аркушів
					1
				підприємство Олещук І.В.	



Умовні позначення:



межі земельної ділянки



zareєстровані земельні ділянки



межі адміністративно-територіального поділу

Олещук І.В.	2025
Семенюк Л.М.	2025
Басишкін	
2832703125	
М. ВОЛОДИМИР	

Волинська область, м.Володимир, вул.Луцька, 81-А

Викопіювання із планово-картографічних матеріалів
з відображеною земельною ділянкою
К.Н.0710200000:01:005:5618

Стадія	Аркуш	Аркушів
ПР	1	1



підприємець
Олещук І.В.