


КАДАСТРОВИЙ ПЛАН (з додатками)

кадастровий номер: 0710200000:02:001:_____, площа 0,0608 га.

Відомості про межові знаки

та встановлення їх в натуру (на місцевість)

3.5. Вказана земельна ділянка, буде використовуватися єдиним масивом, закріплюються межовими знаками лише по окружній межі єдиного масиву.

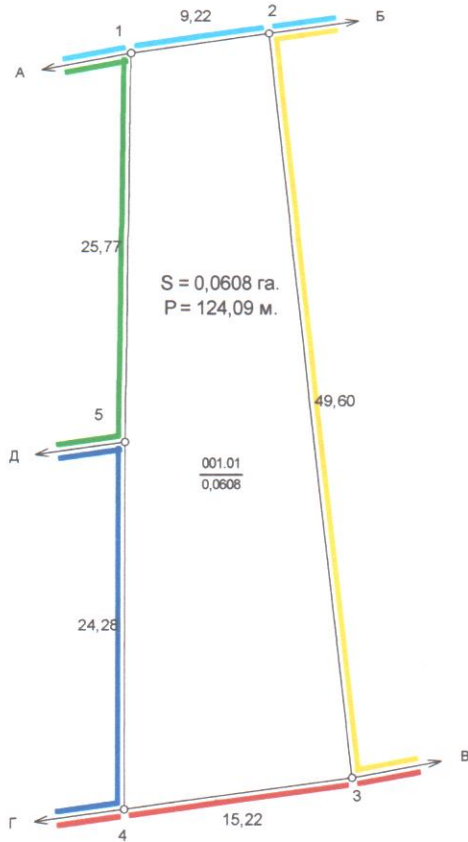

Масштаб: 1 : 500

Умовні позначення

	Межі
	Межі контурів угідь
	Рілля

ЕКСПЛІКАЦІЯ ЗЕМЕЛЬНИХ УГІДЬ

Всього земель, гектарів		У тому числі за земельними угіддями, гектарів
		001.01. Рілля
Площа земельної ділянки	0,0608	0,0608
в тому числі в зоні дії обмежень	-	-

ЕКСПЛІКАЦІЯ ЗЕМЕЛЬНИХ УГІДЬ
(на момент розроблення землевпорядної документації)

Всього земель, гектарів		У тому числі за земельними угіддями, гектарів
		001.01. Рілля
Площа земельної ділянки	0,0608	0,0608
в тому числі в зоні дії обмежень	-	-

Відомості про цільове призначення земельної ділянки		Відомості про цільове призначення земельної ділянки на момент розроблення землевпорядної документації
Категорія земель	землі сільськогосподарського призначення	землі сільськогосподарського призначення
Цільове призначення	для городництва	Земельні ділянки запасу(земельні ділянки, які не надані у власність або користування громадянам чи юридичним особам)
Код цільового призначення	01.07	01.17
Площа, гектарів	0,0608	0,0608

Відповідно до «Порядку ведення Державного земельного кадастру» затвердженого постановою Кабінету Міністрів України № 1051 від 17 жовтня 2012 року, обмеження (обтяження) на використання земельних ділянок - не виявлені.

Посада	Підпис	Дата	гр. Михальчук Володимир Володимирович для городництва Волинська область, Володимирський район, м. Володимир, вул. Степана Куця		
Розробив		12.08.25			
Перевірив		12.08.25			
Проект землеустрою щодо відведення земельних ділянок			Стадія	Аркуш	Аркушів
			П	1	2
0710200000:02:001:_____			ТЗОВ "ГЕО-ЛЕНДС"		
			2025 р.		



межі земельної ділянки орієнтовною площею 0,0608 га, Михальчук В.В.

зареєстровані земельні ділянки

межі адміністративно-територіального поділу

Волинська область Володимирський район м.Володимир				
Викопіювання з планово-картографічних матеріалів		Стадія	Аркуш	Аркушів
		П	1	1
		ТЗОВ "ГЕО-ЛЕНДС"		