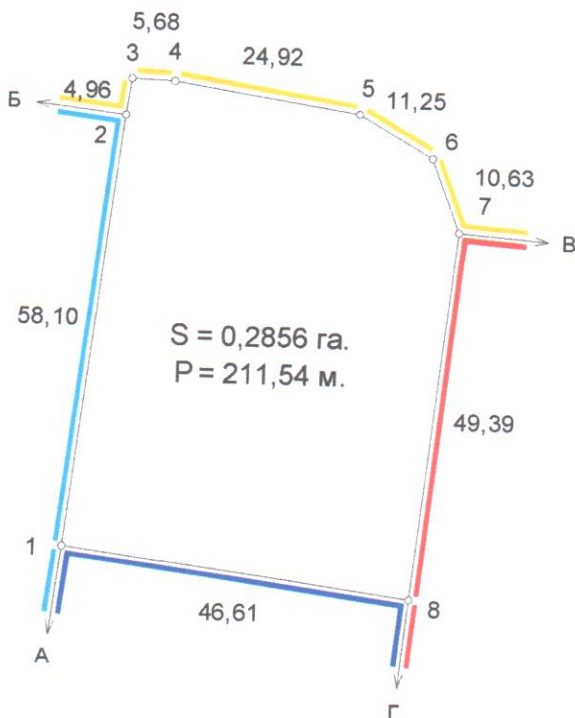




ОПИС МЕЖ

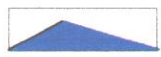
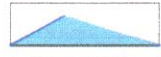
А до Б землі гр. Тимошенко М.І. (0720582800:01:001:0171);
 Б до В Землі сільської ради;
 В до Г землі гр. Мамалига А.В.;
 Г до А землі гр. Паличук І.Й.

Масштаб 1:1000

Технічна документація із землеустрою щодо встановлення (відновлення) меж земельної ділянки в натурі (на місцевості)			
Паличук Іван Йосипович Волинська область, Володимирський район, с. Ласків			
Кадастровий номер 0720582801:01:001: 0453	Стадія	Лист	Листів
	ПР	1	2
план земельної ділянки складений за результатами кадастрової зйомки		ФОП ОЛЕЩУК І.В.	
		2018	



Умовні позначення:

-  межі земельної ділянки
-  зареєстровані земельні ділянки
-  межі адміністративно-територіального поділу

підприємець	Олещук І.В.	2024	Волинська область, Володимирський район			
			с. Ласків, вул. Лесі Українки			
			Викопіювання із планово-картографічних матеріалів з відображеною земельною ділянкою	Стадія	Аркуш	Аркушів
				ПР	1	1
				підприємець Олещук І.В.		