



Умовні позначення

	Відомості про цільове призначення земельної ділянки
Категорія земель	землі житлової та громадської забудови
Цільове призначення	для будівництва і обслуговування житлового будинку, господарських будівель і споруд (присадибна ділянка)
Код цільового призначення	B.02.01
Площа, гектарів	0,1400

Відомості про обмеження у використанні

№ контуру на плані	Назва	код	площа
	Охоронна зона навколо (уздовж) об'єкта енергетичної системи	01.05	0,0027
	зона санітарної охорони джерел та об'єктів централізованого питного водопостачання	02.01	0,0096

гр. Жайворонок Василь Калістович
для будівництва і обслуговування житлового будинку, господарських будівель і
споруд (присадибна ділянка)
Волинська область, Володимир-Волинський район, с. Новосілки, вул. Нова, 13


Технічна документація із землеустрою
щодо встановлення (відновлення) меж
земельної ділянки в натурі (на місцевості)

Стадія	Аркуш	Аркушів
ТД	1	2

0720581603: 03: 00: 03.93

ФОРТ Олещук І.В.


2022 p.

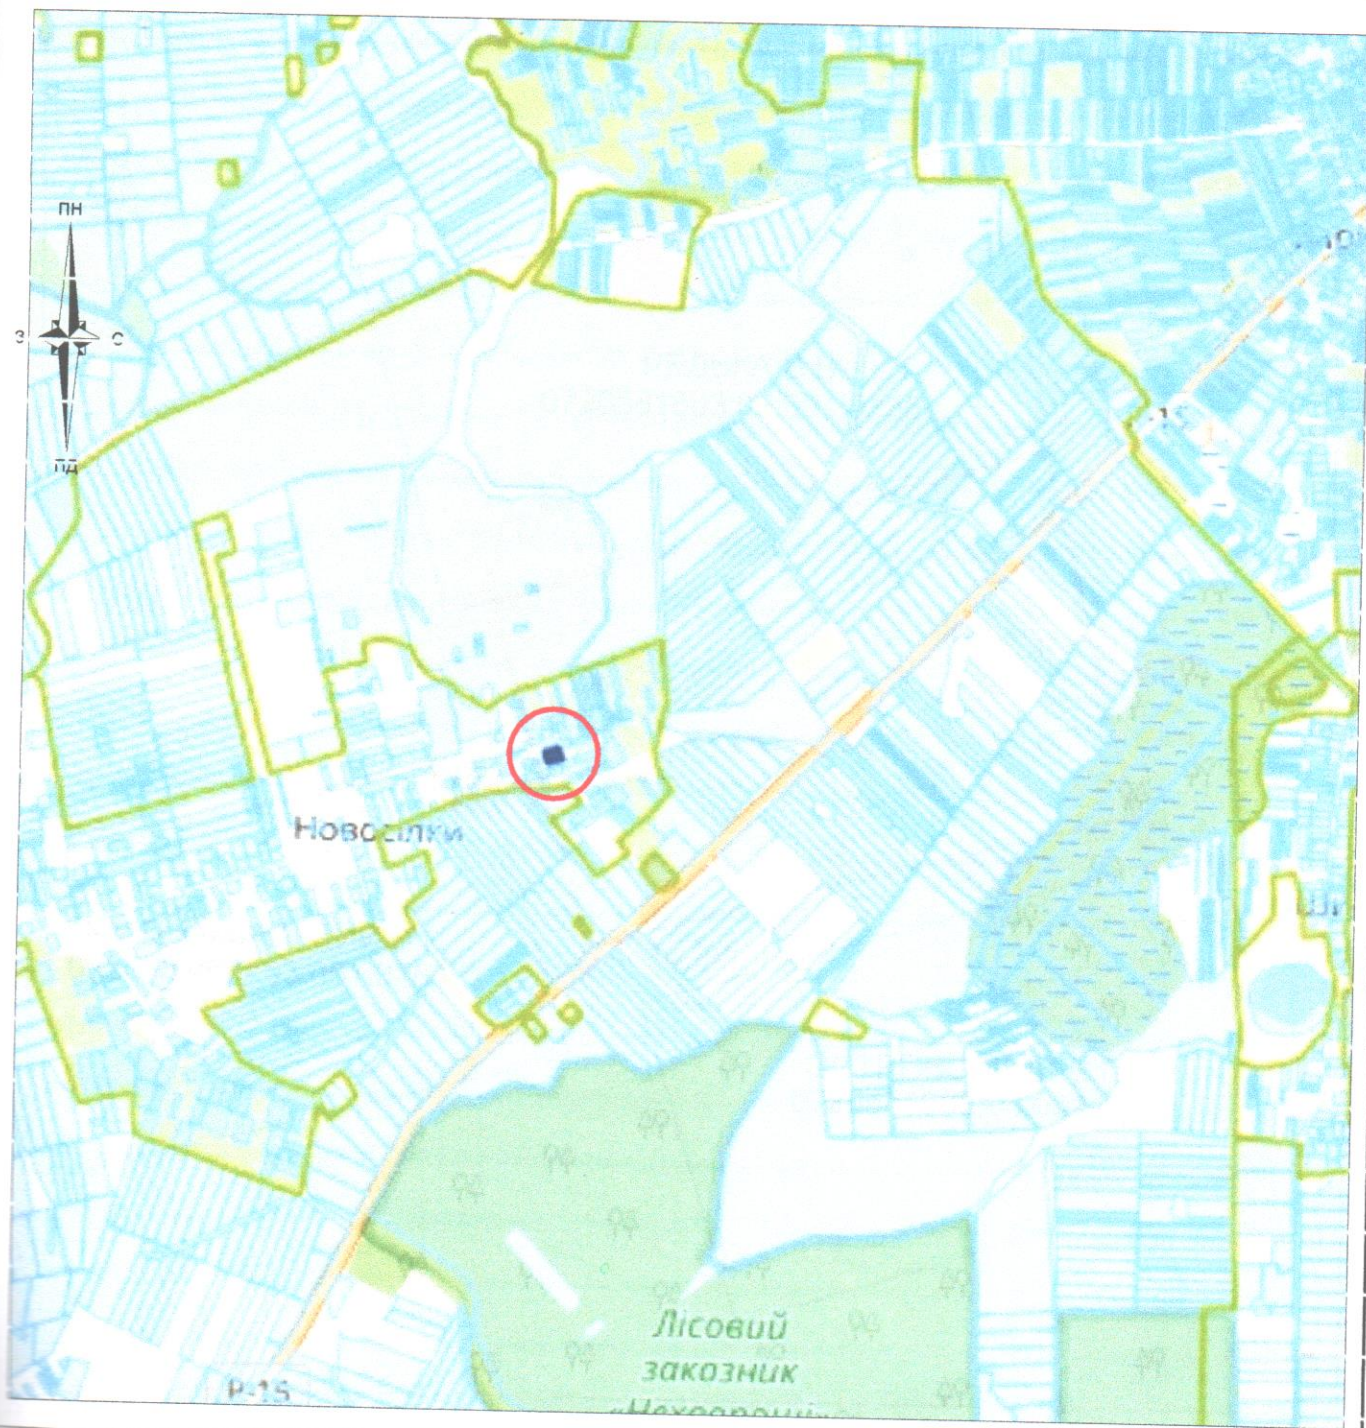


УМОВНІ ПОЗНАЧЕННЯ:



межі земельної ділянки

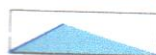

зареєстровані земельні ділянки

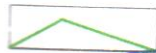

межі адміністративно-територіального поділу

Олещук І.В.

ОЛЕЩУК
Ірина
Василівна

2932703125

Волинська область, Володимир-Волинський район
с.Новосілки, вул. Нова, 13
гр. Жайворонок Василь Калістратович

Викопіювання із планово-картографічних матеріалів
з відображеною земельною ділянкою

Стадія	Аркуш	Аркушів
ТД	1	1



підприємець
Олещук І.В.