
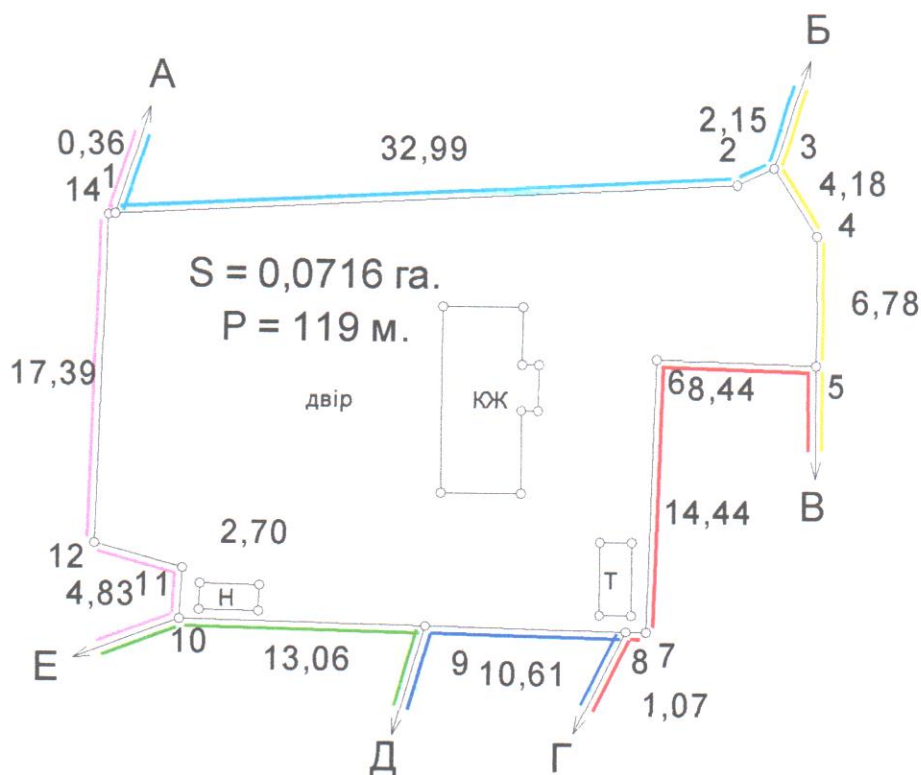


Масштаб: 1 : 500

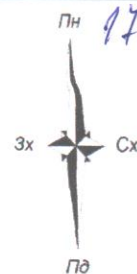

ЕКСПЛІКАЦІЯ ЗЕМЕЛЬНИХ УГІДЬ

Всього земель, гектарів		У тому числі за земельними угідлями, гектарів
		007.01.
		Малоповерхова забудова
Площа земельної ділянки	0,0716	0,0716
в тому числі в зоні дії обмежень	-	-

Відомості про цільове призначення земельної ділянки	
Категорія земель	землі житлової та громадської забудови
Цільове призначення	для будівництва і обслуговування житлового будинку, господарських будівель і споруд (присадибна ділянка)
Код цільового призначення	B.02.01
Площа, гектарів	0,0716


Умовні позначення

	Межі
	Межі контурів угідь
	Малоповерхова забудова
	Малоповерхова забудова
	Малоповерхова забудова
	Малоповерхова забудова

ОПИС МЕЖ

Від А до Б земельна ділянка гр.Абрамюк В. (0710200000:01:003:6555);
Б до В землі загального користування (вул.Людмирської Діви);
В до Г земельна ділянка гр.Сгорова-Бойко (0710200000:01:003:6552);
Г до Д земельна ділянка гр.Мандрик Л. (0710200000:01:003:6557);
Д до Е земельна ділянка гр.Петренко О. (0710200000:01:003:0406);
Е до А земельна ділянка гр.Опейда В.Л. (0710200000:01:003:0608);

Відповідно до «Порядку ведення Державного земельного кадастру» затвердженого постановою Кабінету Міністрів України № 1051 від 17 жовтня 2012 року, обмеження (обтяження) на використання земельних ділянок - не виявлені.

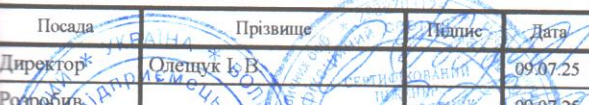Посада	Прізвище	Підпис	Дата	гр. Дудко Сергій Степанович для будівництва та обслуговування житлового будинку, господарських будівель та споруд Волинська область, м. Володимир, вул. Людмирської Діви, 9			
Директор*	Олещук І.В.		09.07.25				
Розробив			09.07.25				
Перевірив			09.07.25				
				Технічна документація із землеустрою щодо встановлення (відновлення) меж земельної ділянки в натурі (на місцевості)	Стадія	Аркуш	Аркушів
					ТД	1	2
				0710200000:01:003:0614	ФОП Олещук І.В.		
					2025 р.		



Умовні позначення:

 -місце розташування земельної ділянки

ОЛЕШУК І.В.
Семеник Л.М.
Василівна
2703125
М. ВОЛИНСЬКА
ОБЛ.

Волинська область, м. Володимир,
вул. Людмирської Діви, 9
гр. Дудко Сергій Степанович

Викопіювання із планово-картографічних матеріалів з відображеною земельною ділянкою	Стадія	Аркуш	Аркушів
	ПР	1	1
 підприємець Олещук І.В.			