



гр.Пісцо Олені Йосипівні площею 0,0600 га
по вул.Княгині Ольги,49 м.Володимира Волинської області
для будівництва та обслуговування житлового будинку,
господарських будівель та споруд (присадибна ділянка)

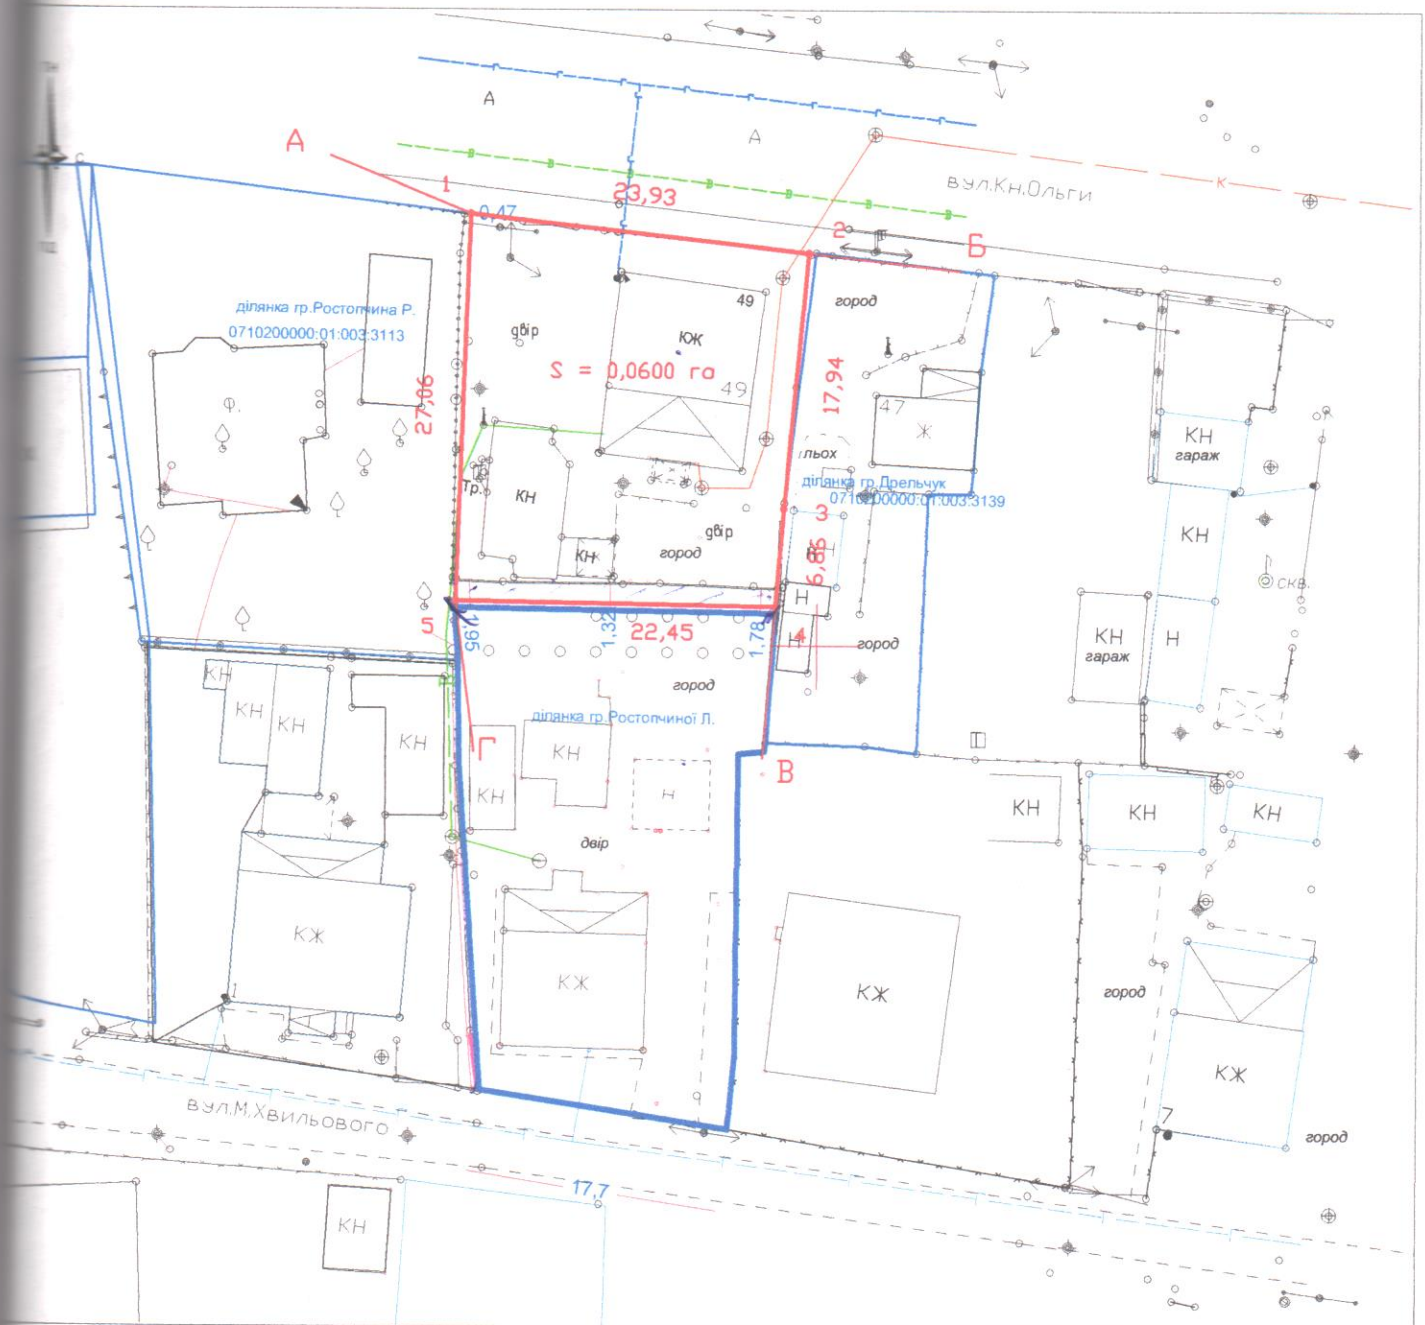

Умовні позначення:

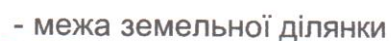


24,91

проміри в метрах

Володимир-
вірність цієї
слених слів.


294
рн.

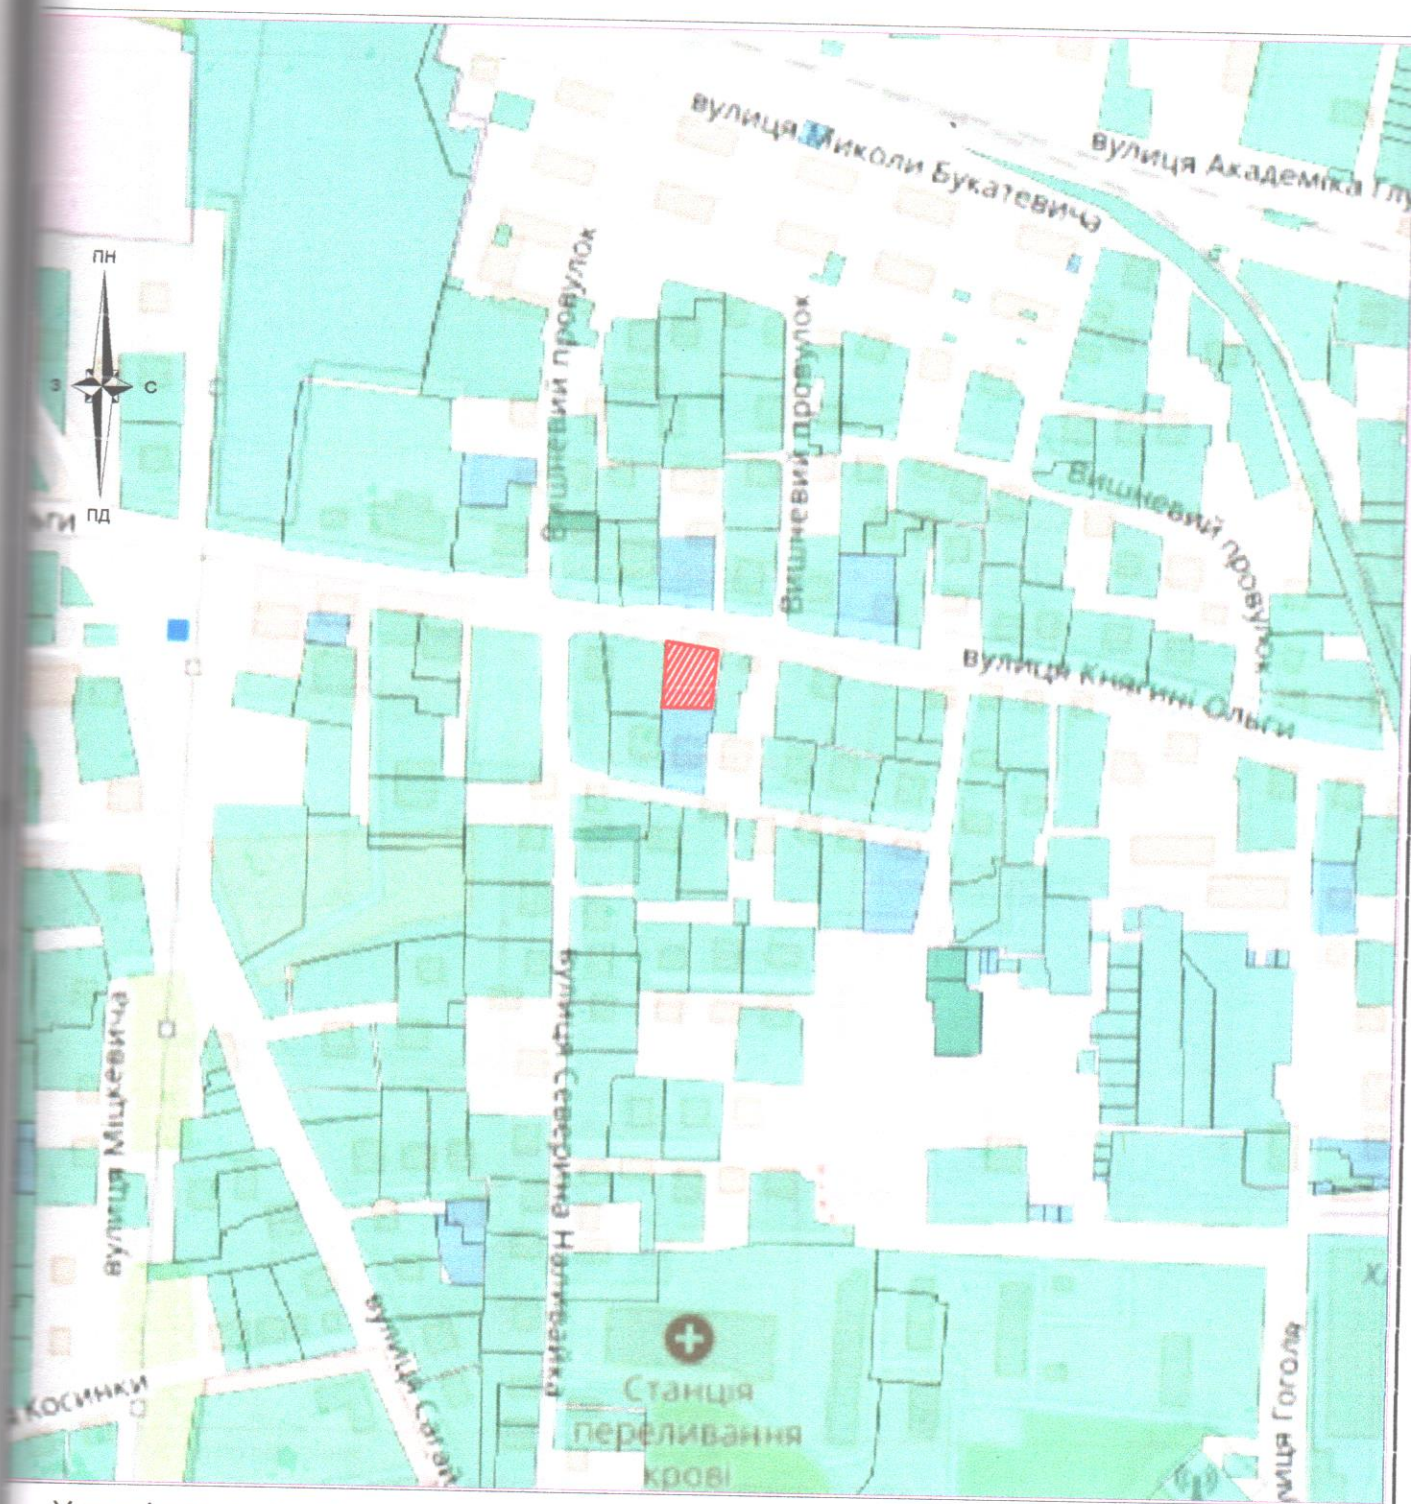

Умовні позначення:



межі земельної ділянки

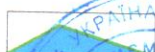

межі зареєстрованих ділянок в ДЗК

Підприємство	Олещук І.В.	2024
Виконавець	Семенюк Д.М.	2024

гр.Пісцо Олена Йосипівна
Волинська область, м.Володимир,
вул.Княгині Ольги,49

Викопіювання із планово-картографічних матеріалів
з відображеною земельною ділянкою

Стадія	Аркуш	Аркушів
ПР	1	1
 підприємство Олещук І.В.		