


КАДАСТРОВИЙ ПЛАН (з додатками)

кадастровий номер: 0720581601:01:001:_____, площа 0,2090 га.

Відомості про межові знаки та встановлення їх в натурі (на місцевість)
3.8. Межові знаки не встановлюються, бо межі збігаються з природними та штучними лінійними спорудами і рубежами.

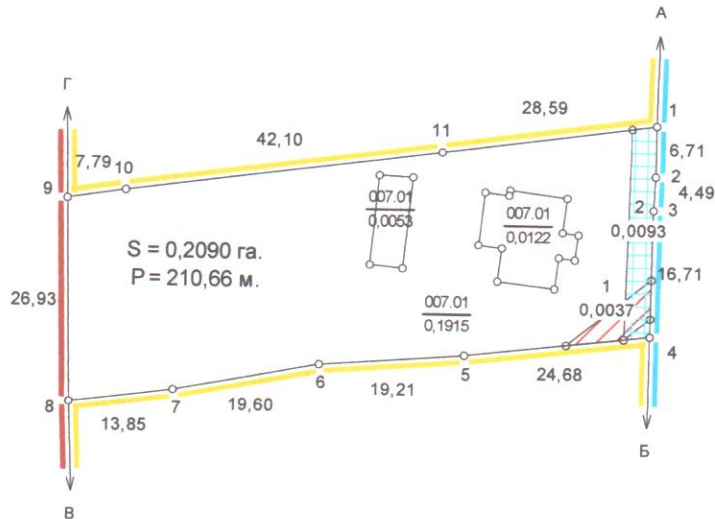

Масштаб: 1 : 1000

ЕКСПЛІКАЦІЯ ЗЕМЕЛЬНИХ УГІДЬ

Всього земель, гектарів		У тому числі за земельними угіддями, гектарів
		007.01. Малоповерхова забудова
Площа земельної ділянки	0,2090	0,2090
в тому числі в зоні дії обмежень	0,0130	0,0130

Умовні позначення

	Межі
	Межі контурів угідь
	Малоповерхова забудова
	Малоповерхова забудова
	Малоповерхова забудова
	01.05 Охоронна зона навколо (уздовж) об'єкта енергетичної системи
	01.08 Охоронна зона навколо інженерних комунікацій

	Відомості про цільове призначення земельної ділянки
Категорія земель	землі житлової та громадської забудови
Цільове призначення	для будівництва і обслуговування житлового будинку, господарських будівель і споруд (присадибна ділянка)
Код цільового призначення	02.01
Площа, гектарів	0,2090

Відомості про обмеження у використанні

№ контуру на плані	Назва	код	площа
1	Охоронна зона навколо (уздовж) об'єкта енергетичної системи	01.05	0,0037
2	Охоронна зона навколо інженерних комунікацій	01.08	0,0093

Посада	Прізвище	Підпис	Дата			
Розробив			07.07.25	гр. Приступа Алла Євгенівна для будівництва і обслуговування житлового будинку, господарських будівель і споруд (присадибна ділянка) Волинська область, Володимирський район, с. Заріччя, вул. Лобачинська, 33		
Перевірив			07.07.25			
				Технічна документація із землеустрою щодо встановлення (відновлення) меж земельної ділянки в натурі (на місцевості)	Стадія	Аркуш
					ТД	1
						2
				0720581601:01:001:_____	ТЗОВ "ТЕО-ЛЕНДС"	
					2025 р.	



- межі земельної ділянки площею 0,2090 га, Приступа А.Є.
- зареєстровані земельні ділянки
- межі адміністративно-територіального поділу

		Данкевич Д.О. 2025	Волинська область Володимирський район с.Заріччя	
			Викопіювання	
			з планово-картографічних матеріалів	
		Стадія	Аркуш	Аркушів
		ТД	1	1
		ТЗОВ "ТЕО-ЛЕНДС"		