


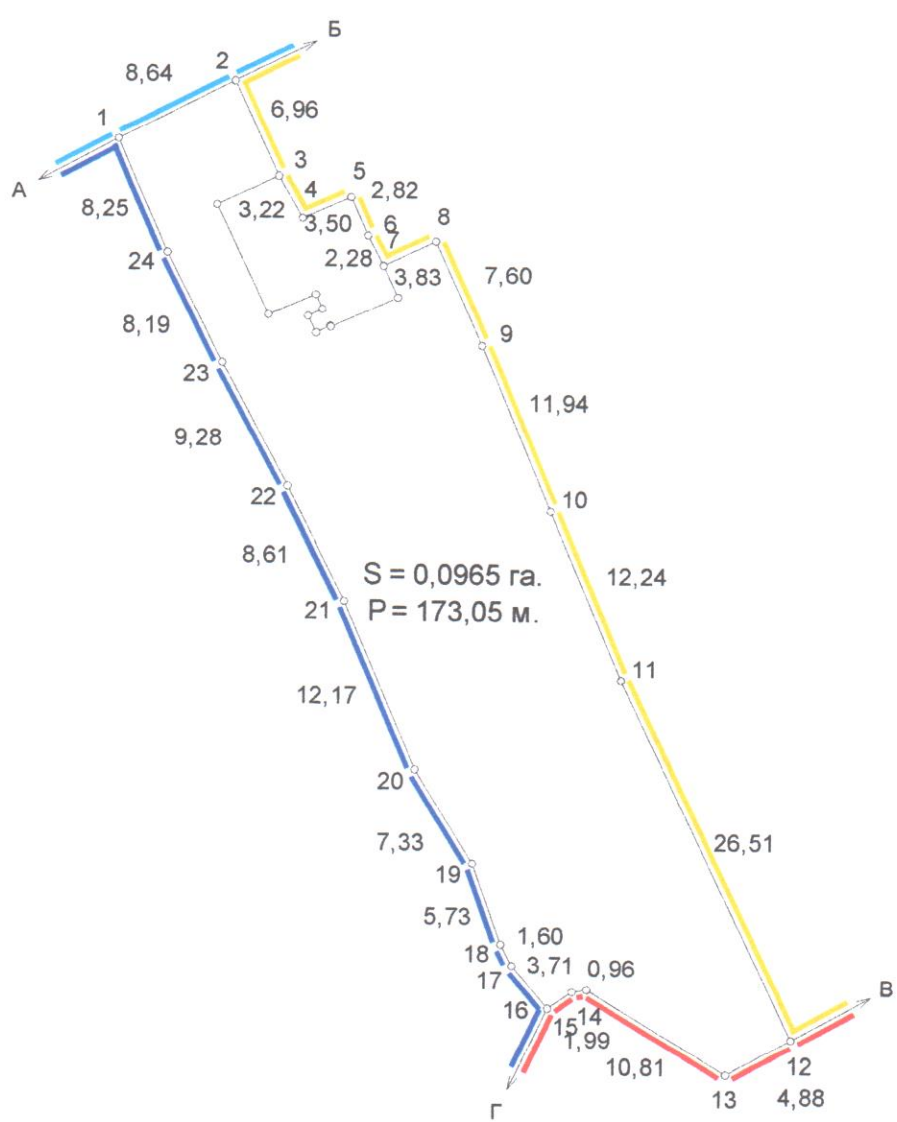

ОПИС МЕЖ

А до Б Землі загального користування (вул. Віленська);
 Б до В землі гр. Вітрук І.В. (0710200000:01:004:0284);
 В до Г Землі міської ради;
 Г до А Обслуговуючий кооператив "ВІЛЕНСЬКИЙ" (0710200000:01:004:0276).

Масштаб 1:500

Технічна документація із землеустрою щодо встановлення (відновлення)) меж земельної ділянки в натурі (на місцевості)			
Токарева Соломія Олександрівна Волинська область, м. Володимир, вул. Віленська, 4/1			
Кадастровий номер	Стадія	Лист	Листів
0710200000:01:004: 0444	ПР	1	2
план земельної ділянки складений за результатами кадастрової зйомки		ФОП ОЛЕЦЬУК І.В.	
		2018	



