


КАДАСТРОВИЙ ПЛАН (з додатками)

кадастровий номер: 0710200000:01:005:_____, площа 0,0620 га.

Відомості про межові знаки та встановлення їх в натурі (на місцевість)
3.8. Межові знаки не встановлюються, бо межі збігаються з природними та штучними лінійними спорудами і рубежами.

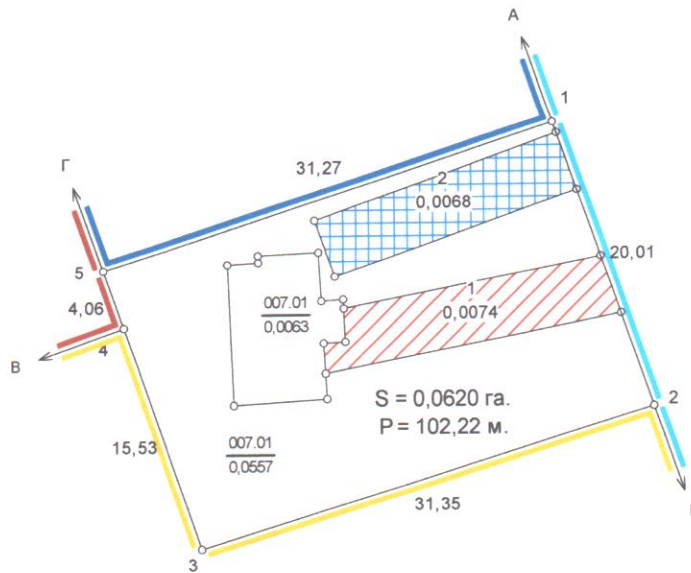

Масштаб: 1 : 500

ЕКСПЛІКАЦІЯ ЗЕМЕЛЬНИХ УГІДЬ

Всього земель, гектарів		У тому числі за земельними угіддями, гектарів
		007.01.
		Малоповерхова забудова
Площа земельної ділянки	0,0620	0,0620
в тому числі в зоні дії обмежень	0,0142	0,0142

Умовні позначення	
	Межі
	Межі контурів угідь
	Малоповерхова забудова
	Малоповерхова забудова
	01.05 Охоронна зона навколо (уздовж) об'єкта енергетичної системи
	01.08 Охоронна зона навколо інженерних комунікацій

Відомості про цільове призначення земельної ділянки	
Категорія земель	землі житлової та громадської забудови
Цільове призначення	для будівництва і обслуговування житлового будинку, господарських будівель і споруд (присадибна ділянка)
Код цільового призначення	02.01
Площа, гектарів	0,0620

Відомості про обмеження у використанні

№ контуру на плані	Назва	код	площа
1	Охоронна зона навколо (уздовж) об'єкта енергетичної системи	01.05	0,0074
2	Охоронна зона навколо інженерних комунікацій	01.08	0,0068

Посада	Прізвище	Підпис	Дата	гр. Давидюк Роман Богданович для будівництва і обслуговування житлового будинку, господарських будівель і споруд (присадибна ділянка) Волинська область, Володимирський район, м. Володимир, вул. Олександра Олеса, 22		
Розробив			24.06.25	Технічна документація із землеустрою щодо встановлення(відновлення) меж земельної ділянки в натурі (на місцевості)		
Перевірів			24.06.25			
				0710200000:01:005:_____	Стадія	Аркуш Аркушів
					ТД	1 2
					ТЗОВ "ГЕО-ЛЕНДС"	
					2025 р.	



- межі земельної ділянки площею 0,0620 га, Давидюк Р.Б.
- зареєстровані земельні ділянки
- межі адміністративно-територіального поділу

Данкевич Д.О. 2025 Волинська область Володимирський район м.Володимир				
	Викопіювання з планово-картографічних матеріалів	Стадія	Аркуш	Аркушів
		ТД	1	1
		ТЗОВ "ГЕО-ЛЕНДС"		