




позначення:

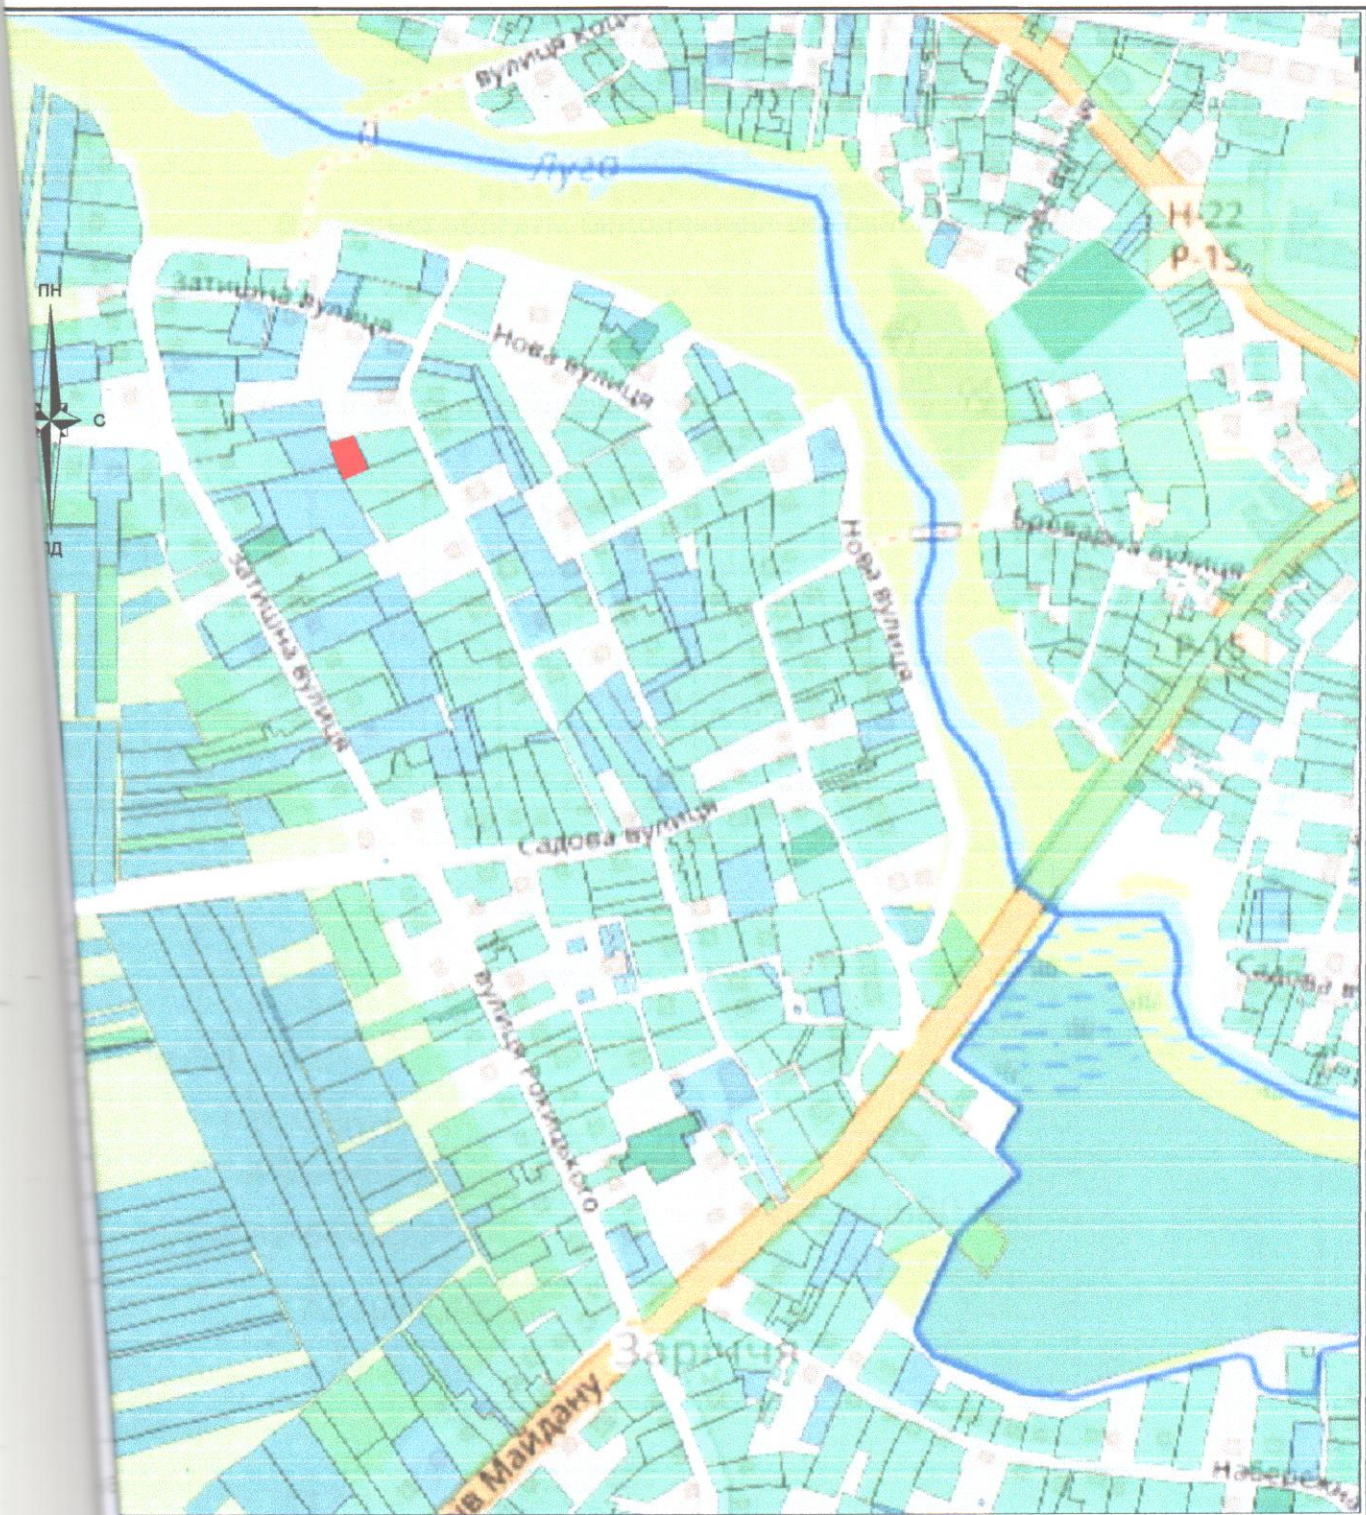

межі земельної ділянки що проєктується для зміни цільового призначення

РАІНА *
Ісмаїл В.
2025
Ісмаїл В.
2025
03125
9101010

гр.Савлук Іванна Олександрівна
с.Заріччя
Володимирський р-н, Волинська обл.
к.н.0720581601:01:001:0600

Викопіювання із планово-картографічних матеріалів
з відображеною земельною ділянкою

Стадія	Аркуш	Аркушів
ПР	1	1



підприємець
Олещук І.В.

