


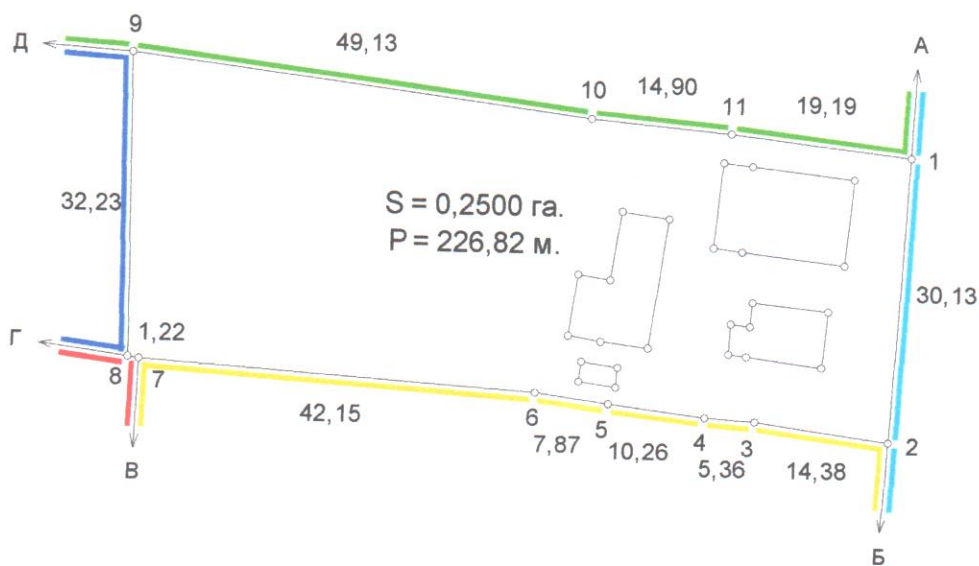

ОПИС МЕЖ

А до Б Землі загального користування (вул. Шевченка);
 Б до В землі гр. Морева О.А. (0720582801:01:001:0129);
 В до Г землі гр. Давидюк А.К. (0720582801:01:001:0130);
 Г до Д Землекористування гр. Груй А.М.;
 Д до А землі гр. Борейко К.В. (0720582801:01:001:0435).

Масштаб 1:800

Технічна документація із землеустрою щодо встановлення (відновлення)) меж земельної ділянки в натурі (на місцевості)			
Груй Анатолій Миколайович Волинська область, Володимирський район, с. Ласків, вул. Шевченка, 7			
Кадастровий номер	Стадія	Лист	Листів
0720582801:01:001: 0457	ПР	1	2
план земельної ділянки складений за результатами кадастрової зйомки			
ФОП ОЛЕЩУК І.В.			
2018			