


План земельної ділянки
Коляди Олександра Михайловича
Коляди Діани Михайлівни
м.Володимир-Волинський, вул.М.Кривоноса, 14
площею 600кв.м.
для будівництва та обслуговування житлового будинку
господарських будівель та споруд

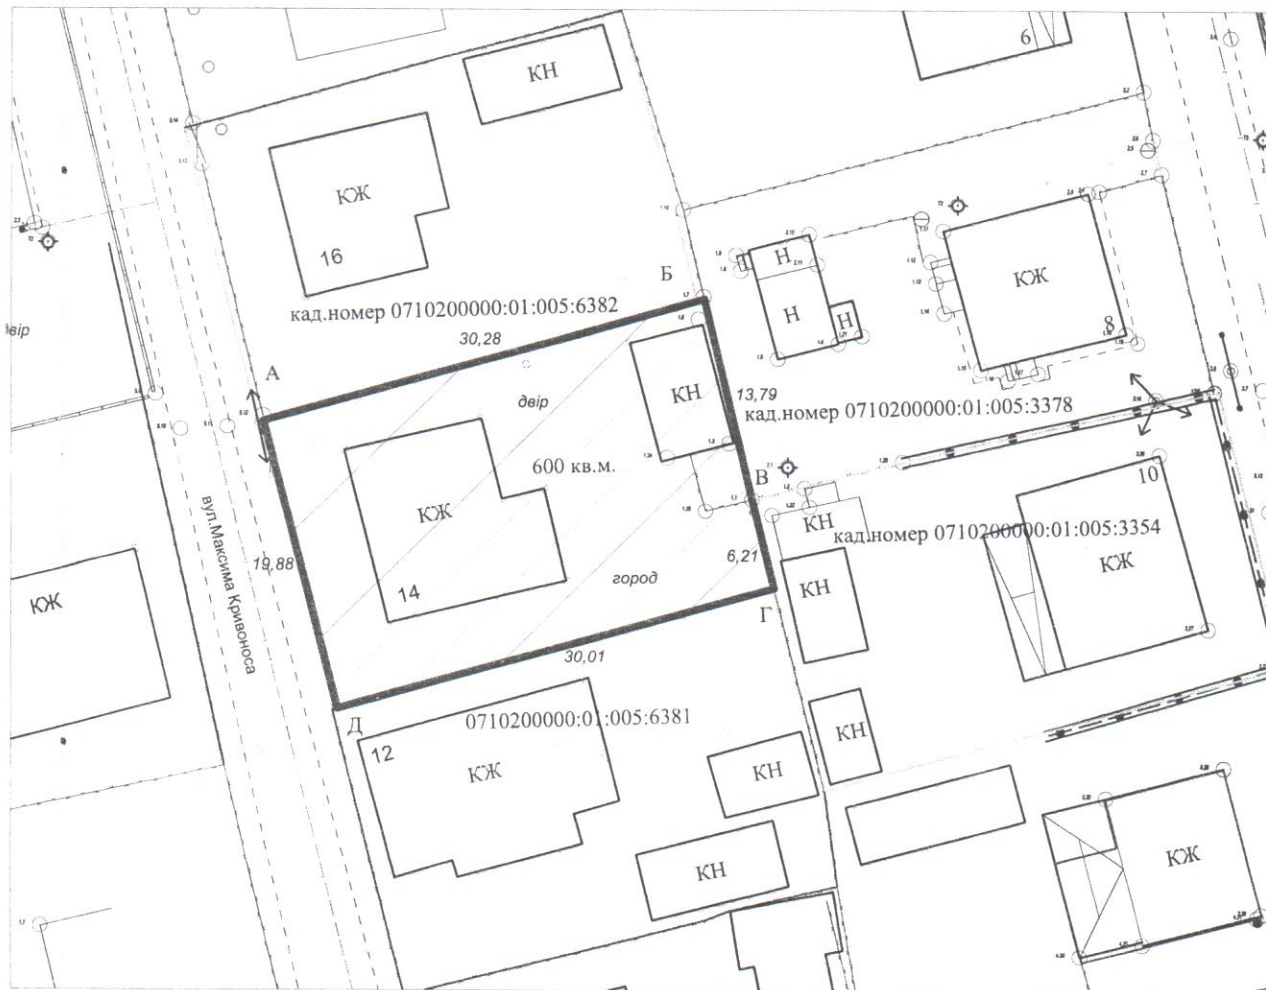

ОПИС МЕЖ:

Від А до Б землі гр. Ліщук О.М. (кад.номер 0710200000:01:005:6382)
 Від Б до В землі гр. Сазонова В.Е. (кад.номер 0710200000:01:005:3378)
 Від В до Г землі гр. Мальчевського Л.О. (кад.номер 0710200000:01:005:3354)
 Від Г до Д землі гр. Осевського К.І (кад.номер 0710200000:01:005:6381)
 Від Д до А землі загального користування (вул.М.Кривоноса)

Погоджено:

Начальник відділу м.Володимира-Волинського
 міськрайонного управління у Вол-Волинському районі та
 м.Володимирі-Волинському
 Головного управління Держгеокадастру у Волинській області

Начальник управління містобудування і архітектури

Ю.Л.Гулько

Г.Я.Киба

Експлікація земель ділянки по угіддях
в тому числі

Код УКЦВЗ	Код КВЦНЗ	Загальна площа ділянки	капітальна забудова кв.м.	прибудинкова територія кв.м.	рілля кв.м.	з них передача у власність в оренду кв.м.	надання в оренду кв.м.
007,01	Секція В 02,01	600	170	430	----	600	

Гуряк С.М.	План земельної ділянки	м.Володимир-Волинський, вул. М.Кривоноса, 14
масштаб 1:500	ДП "Центр ДЗК"	2018 рік