





Умовні позначення:

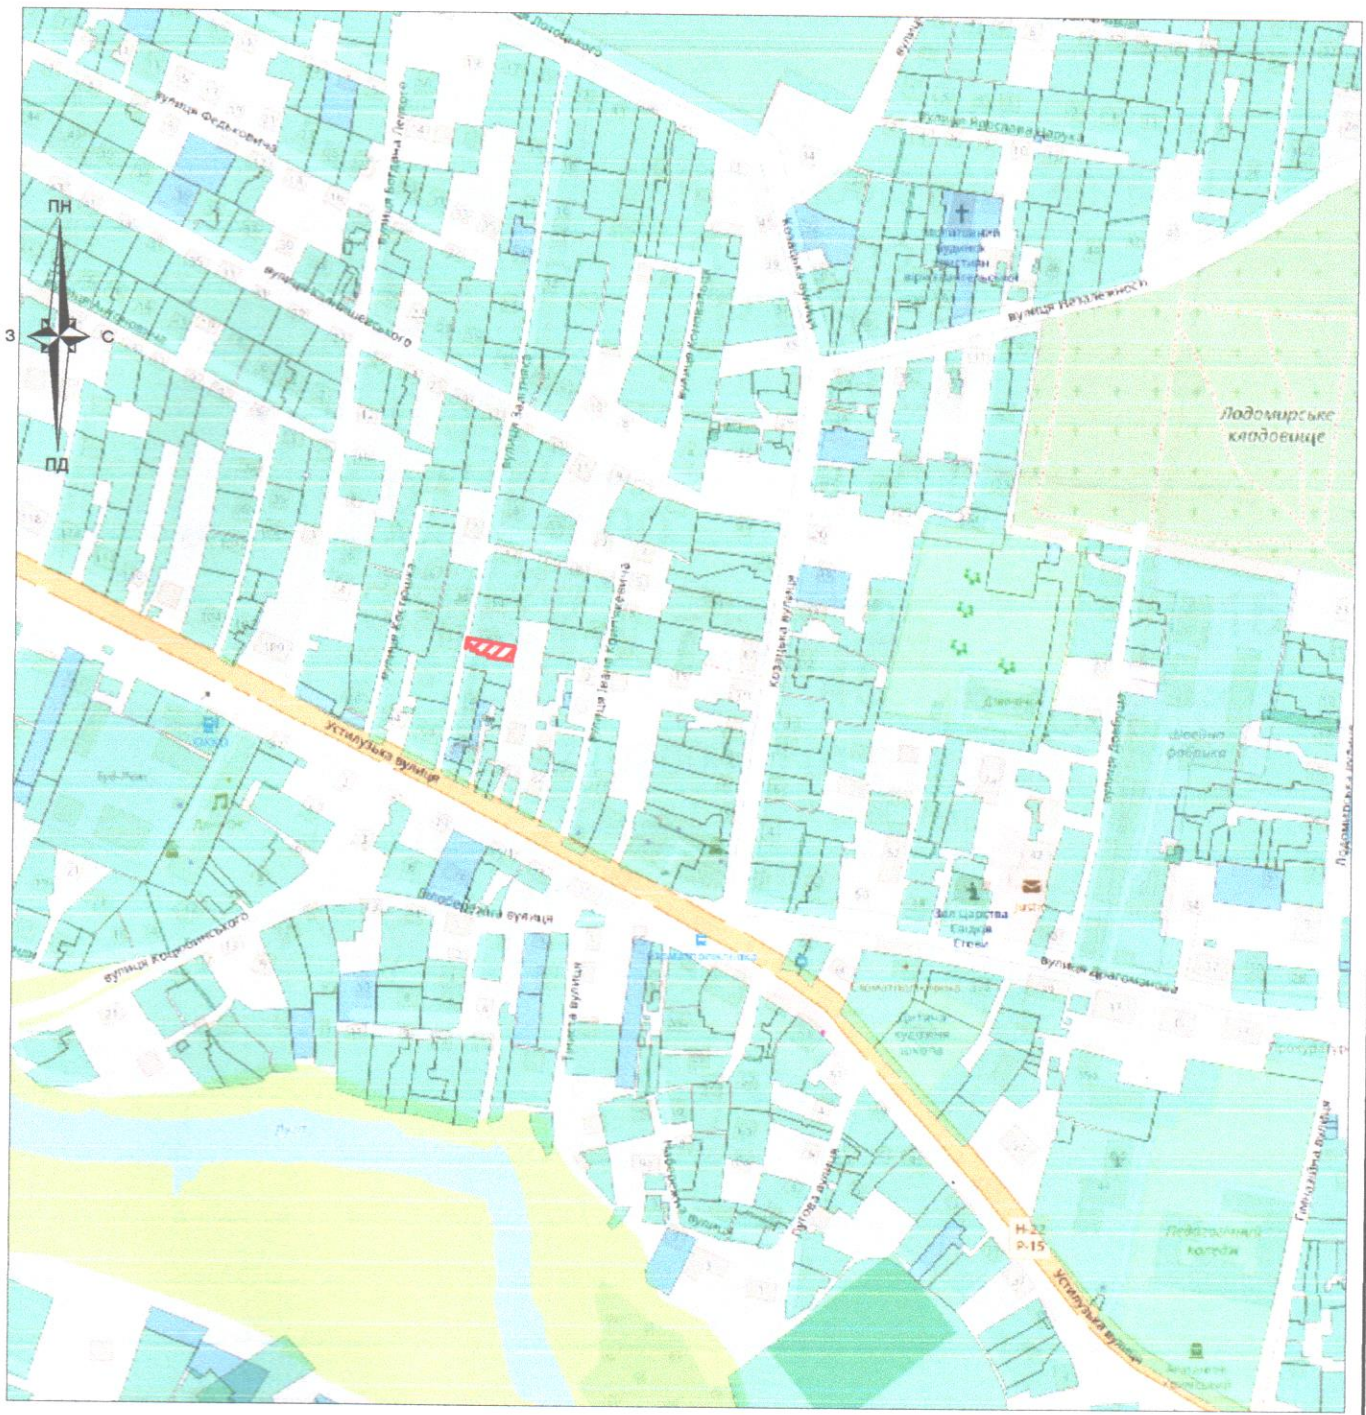

межі земельної ділянки

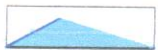

zareєстровані земельні ділянки



межі адміністративно-територіального поділу

Підприємець	Олещук І.В. АІНА	2025
Голов	Олещук І.В. АІНА	2025
	Олещук Ірина Василівна	
	2032703125	

Земельна ділянка
гр.Семенюк Тетяна Михайлівна
м. Володимир, вул. Залізняка, буд. 6а
Волинської області

для будівництва, обслуговування житлового будинку, господарських будівель і споруд

Ситуаційна схема розміщення земельної ділянки



Стадія	Аркуш	Аркушів
ПР	1	1



підприємець
Олещук І.В.

КАДАСТРОВИЙ ПЛАН (з додатками)

кадастровий номер: 0710200000: 01: 001: 0348, площа 0,0235 га.

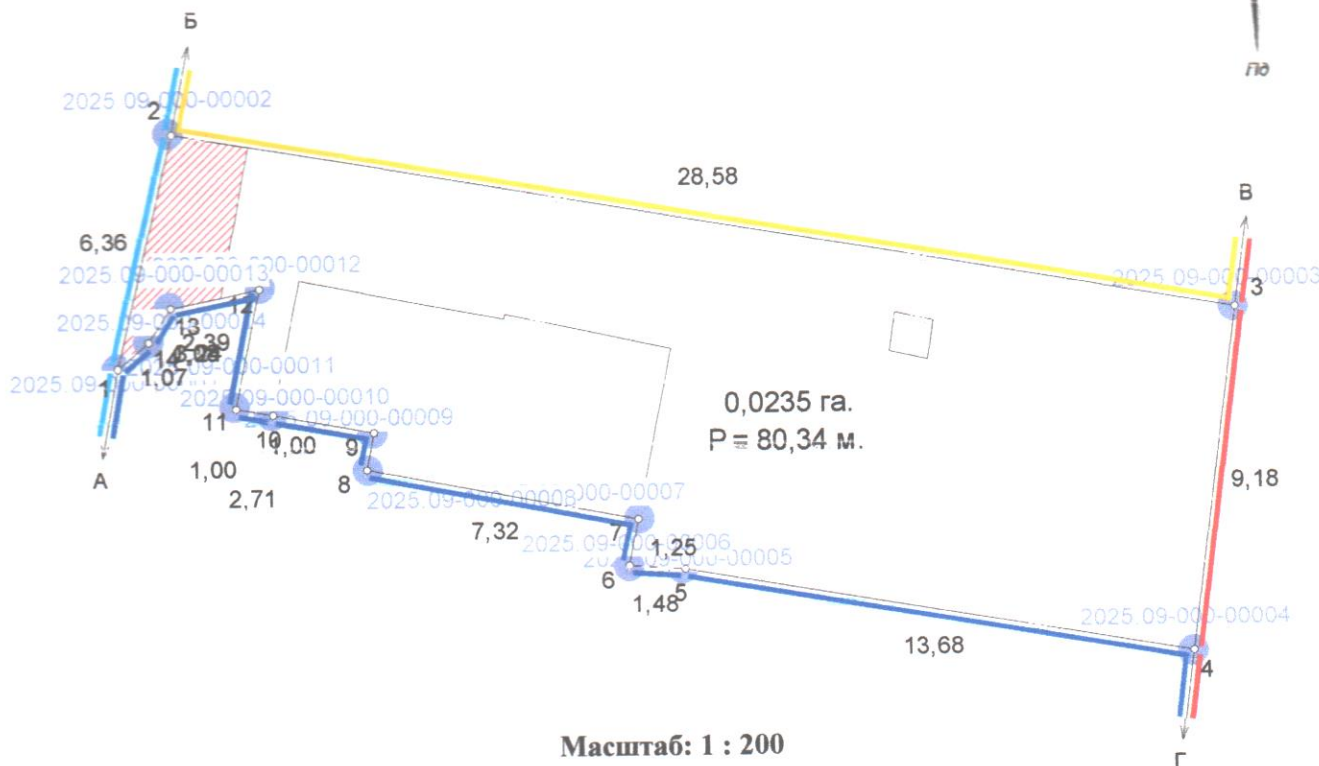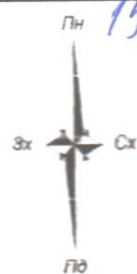

ЕКСПЛІКАЦІЯ ЗЕМЕЛЬНИХ УГІДЬ

Всього земель, гектарів		У тому числі за земельними угіддями, гектарів
		007.01. Малоповерхова забудова
Площа земельної ділянки	0,0235	0,0235
в тому числі в зоні дії обмежень	0,0011	0,0011

Умовні позначення

	Межі
	Межі контурів угідь
	Малоповерхова забудова
	Малоповерхова забудова
	Малоповерхова забудова
	01.05 Охоронна зона навколо (уздовж) об'єкта енергетичної системи

	Відомості про цільове призначення земельної ділянки
Категорія земель	землі житлової та громадської забудови
Цільове призначення	для будівництва і обслуговування житлового будинку, господарських будівель і споруд (присадибна ділянка)
Код цільового призначення	B.02.01
Площа, гектарів	0,0235

Відомості про обмеження у використанні

№ контуру на плані	Назва	код	площа
	Охоронна зона навколо (уздовж) об'єкта енергетичної системи	01.05	0,0011

Посада	Прізвище	Підпис	Дата
Директор	Олещук І. В.		01.10.25
Розробив	Олещук І. В.		01.10.25
Перевірів	Олещук І. В.		01.10.25
	Василюк Ірина		
	Василюк Ірина		

гр. Семенюк Тетяна Михайлівна
для будівництва і обслуговування житлового будинку, господарських будівель та споруд (присадибна ділянка)
Волинська область, м. Володимир, вул. Залізняка, 6а

Технічна документація із землеустрою щодо встановлення (відновлення) меж земельної ділянки в натурі (на місцевості)

Стадія	Аркуш	Аркушів
ТД	1	2

0710200000: 01: 001: 0348

Підприємство Олещук І. В.

2025 р.