


Схема меж опрацювання Детального плану території частини вулиці Луцької, обмеженої залізною дорожньою колією - вулицею Залізничною - проектною об'їзною - вулицею Заводською, у місті Володимирі Волинської області (селище цукрового заводу) .

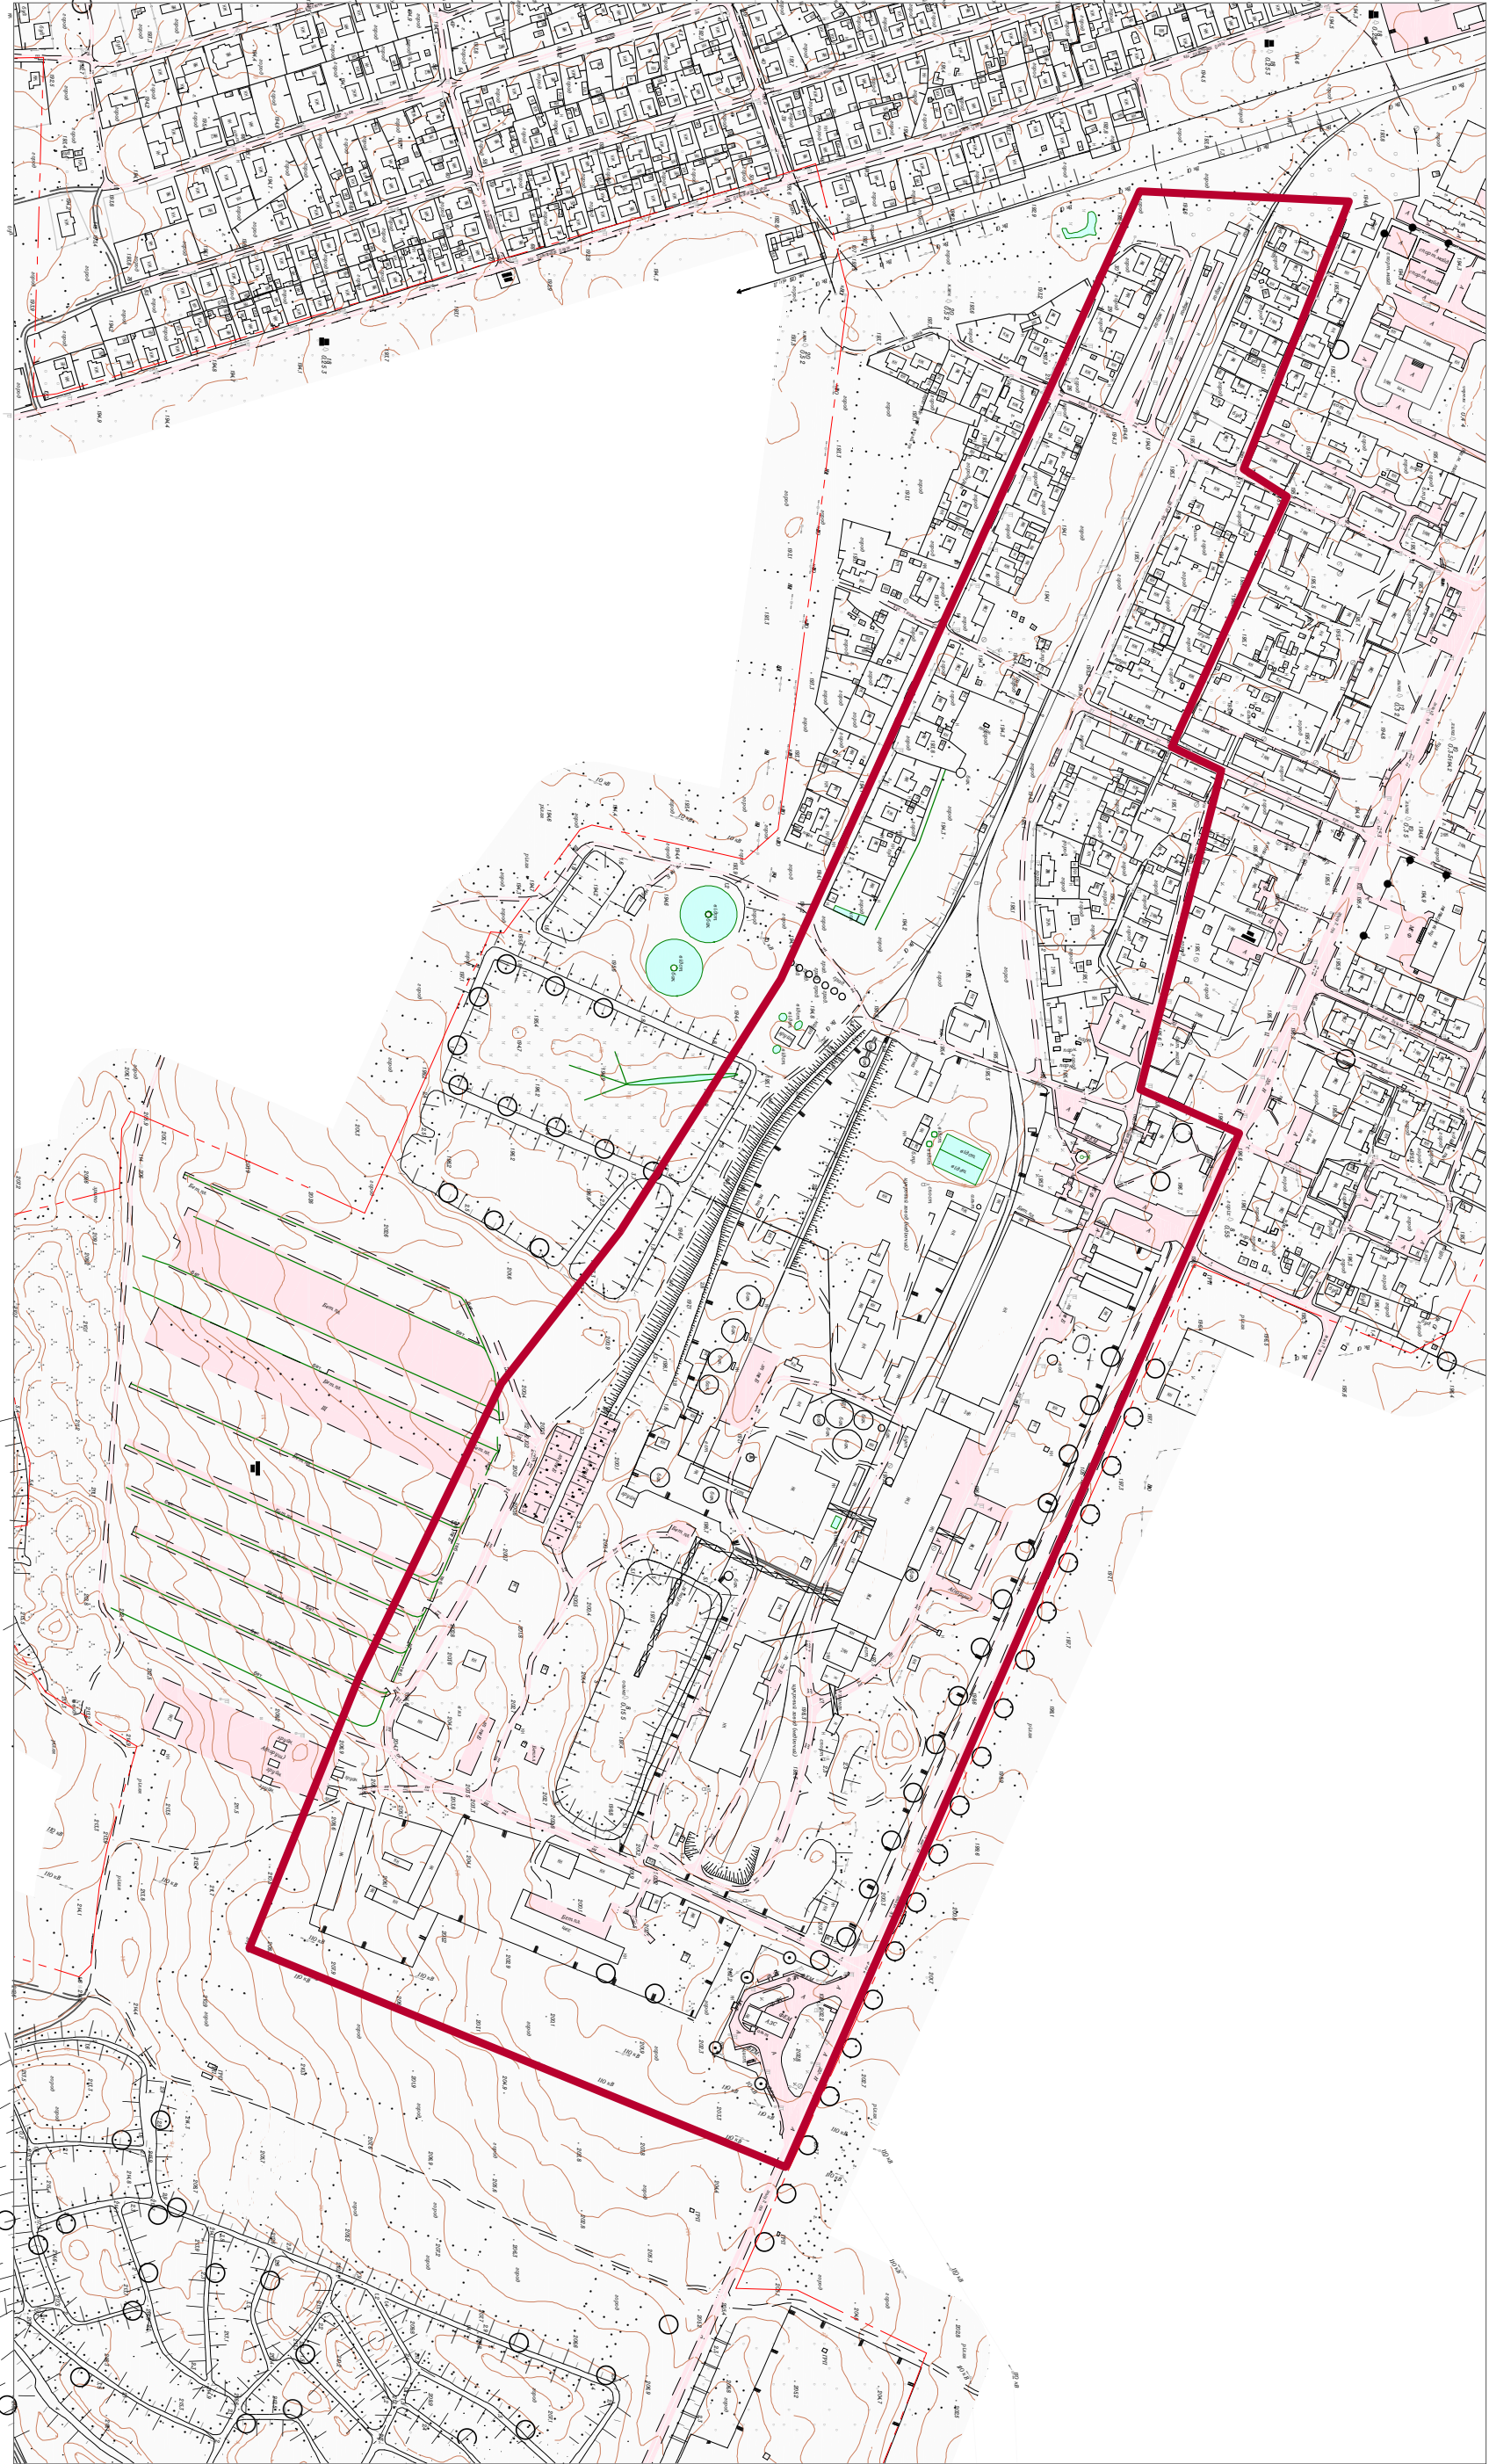

Начальник відділу містобудування та архітектури управління містобудування, архітектури та комунальних ресурсів виконавчого комітету міської ради

Тарас КИВА

УМОВНІ ПОЗНАЧЕННЯ:
- межа опрацювання